


Auszug aus dem Katasterkartenwerk  
 Flurkarte: Ausschnitt aus der Flurkarte S.W. 26-56  
 Maßstab: 1:1000 (Vergrößerung auf 1:5000)  
 Gemarkung: Scheidegg  
 Vermessungsamt Immenstadt  
 In der Darstellung der Grenzen können Verstärkungen, berücksichtigt sein, die nicht in das Grundbuch übernommen sind.  
 Der Gebäudemessung kann vom örtlichen Stand abweichen.

NORDEN

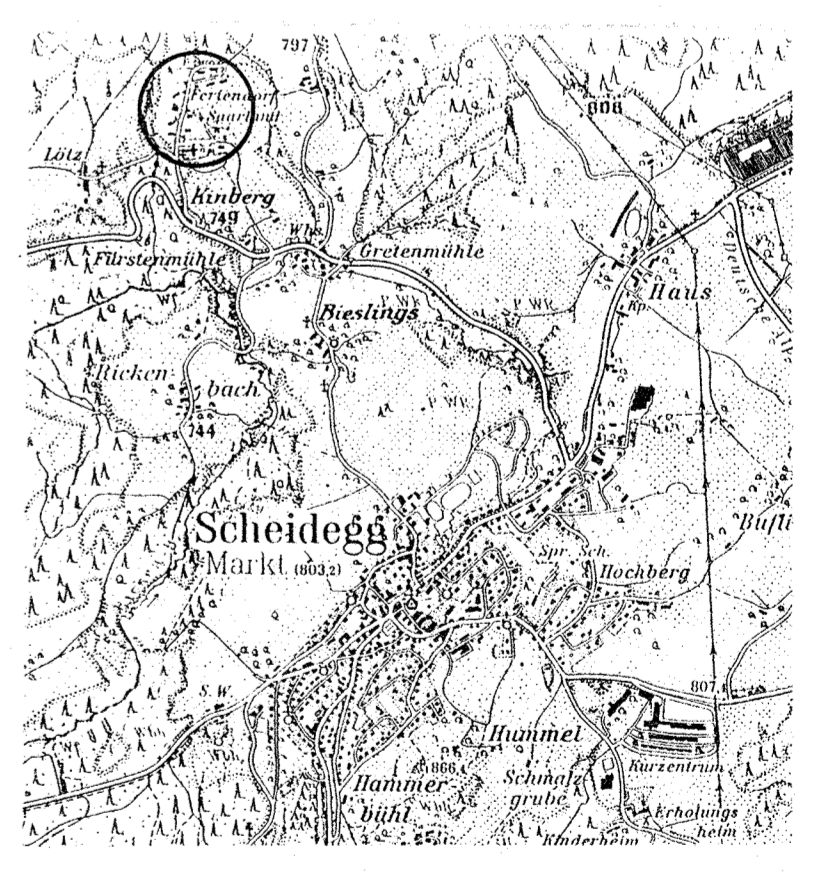

MARKT SCHEIDEGG  
 BEBAUUNGSPLAN MIT GRÜNORDNUNGSPLAN  
 "FERIENDORF DER ARBEITSKAMMER DES SAARLANDES"

ZEICHNERISCHER TEIL  
 M 1:1000  
 25.04.1994  
 GEÄNDERT: 29.04.1994  
 GEÄNDERT: 22.08.1994

BÜRO FÜR STÄDTBAU+ORTSPLANUNG  
 H. SIEBER

ZEICHNERISCHER TEIL NUR ZUSAMMEN  
 MIT DEM TEXTIL VOLLSTÄNDIG!

