


# Außenbereichssatzung "Oberstein"

Bauherr:  
Markt Scheidegg  
Rathausplatz 6  
88175 Scheidegg

## VORENTWURF

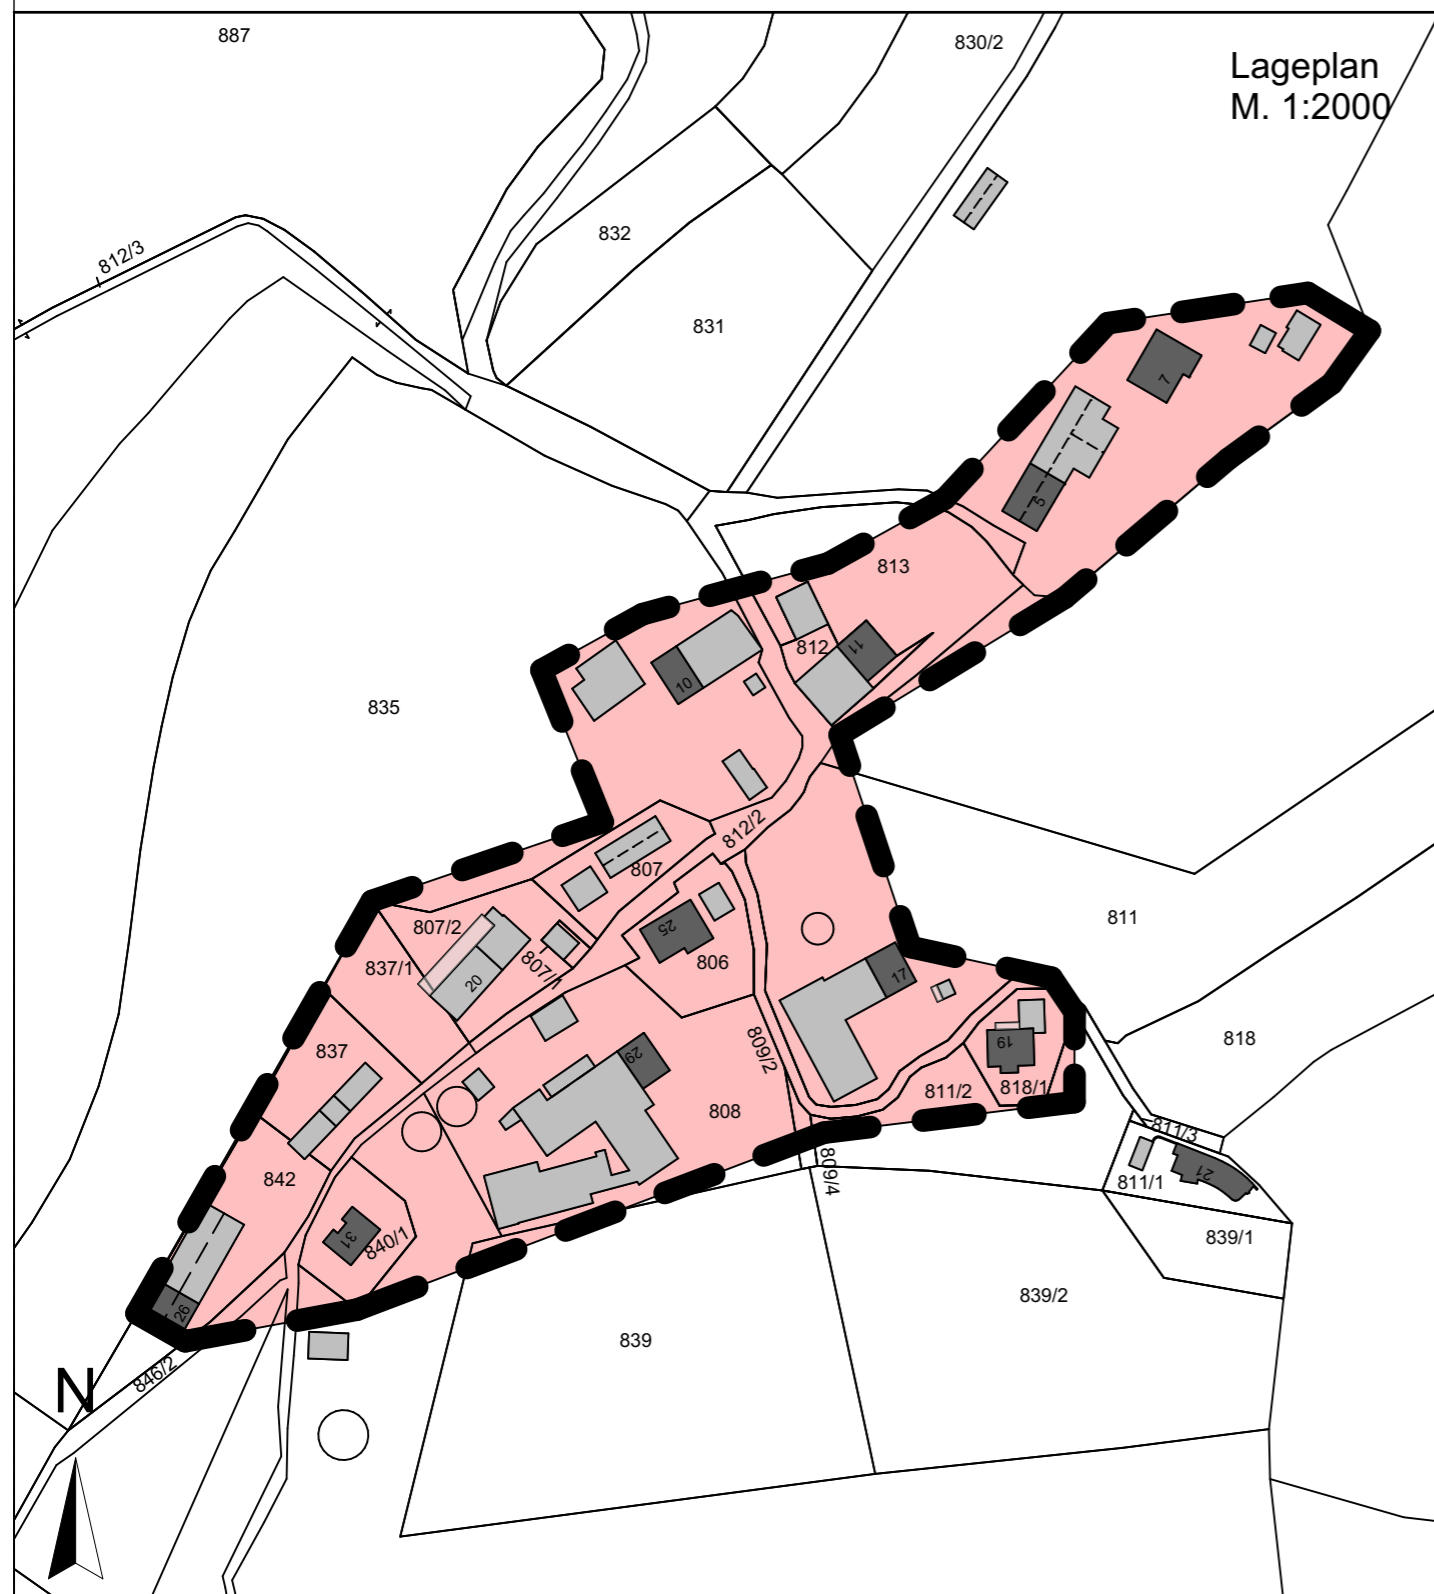

## Verfahrensvermerke


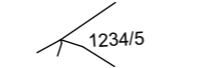
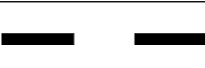
- Der Ausschuss für Bau- und Umweltangelegenheiten Scheidegg hat am ..... die Aufstellung einer Außenbereichssatzung für die Splittersiedlung „Oberstein“ beschlossen. Der Aufstellungsbeschluss wurde am ..... ortsüblich bekannt gemacht.
- Für den Entwurf der Außenbereichssatzung in der Fassung vom 12.12.23 wurde gemäß § 13 BauGB in Verbindung mit § 4 BauGB die Anhörung der Träger öffentlicher Belange vom ..... bis ..... durchgeführt.
- Der Entwurf der Außenbereichssatzung in der Fassung vom 12.12.23 wurde mit Lageplan und Begründung gem. § 13 BauGB in Verbindung mit § 3 Abs. 2 BauGB in der Zeit vom ..... bis einschließlich ..... öffentlich ausgelegt. Die öffentliche Auslegung wurde am ..... ortsüblich bekanntgemacht.
- Der Ausschuss für Bau- und Umweltangelegenheiten hat in der Sitzung am ..... die Außenbereichssatzung in der Fassung vom 12.12.23 als Satzung beschlossen.

Scheidegg, den .....  
Ulrich Pfanner, 1. Bürgermeister

- Die beschlossene Außenbereichssatzung wurde am ..... gem. § 10 Abs. 3 BauGB ortsüblich bekanntgemacht.
- Die Außenbereichssatzung ist damit in Kraft getreten.

Scheidegg, den .....  
Ulrich Pfanner, 1. Bürgermeister

## ZEICHENERKLÄRUNG

	Geltungsbereich
	Flurstücksgrenzen
	Grenzen des Geltungsbereichs

