


M 1 : 500

0 10 20 30 40 50 60 70 80 90 100m

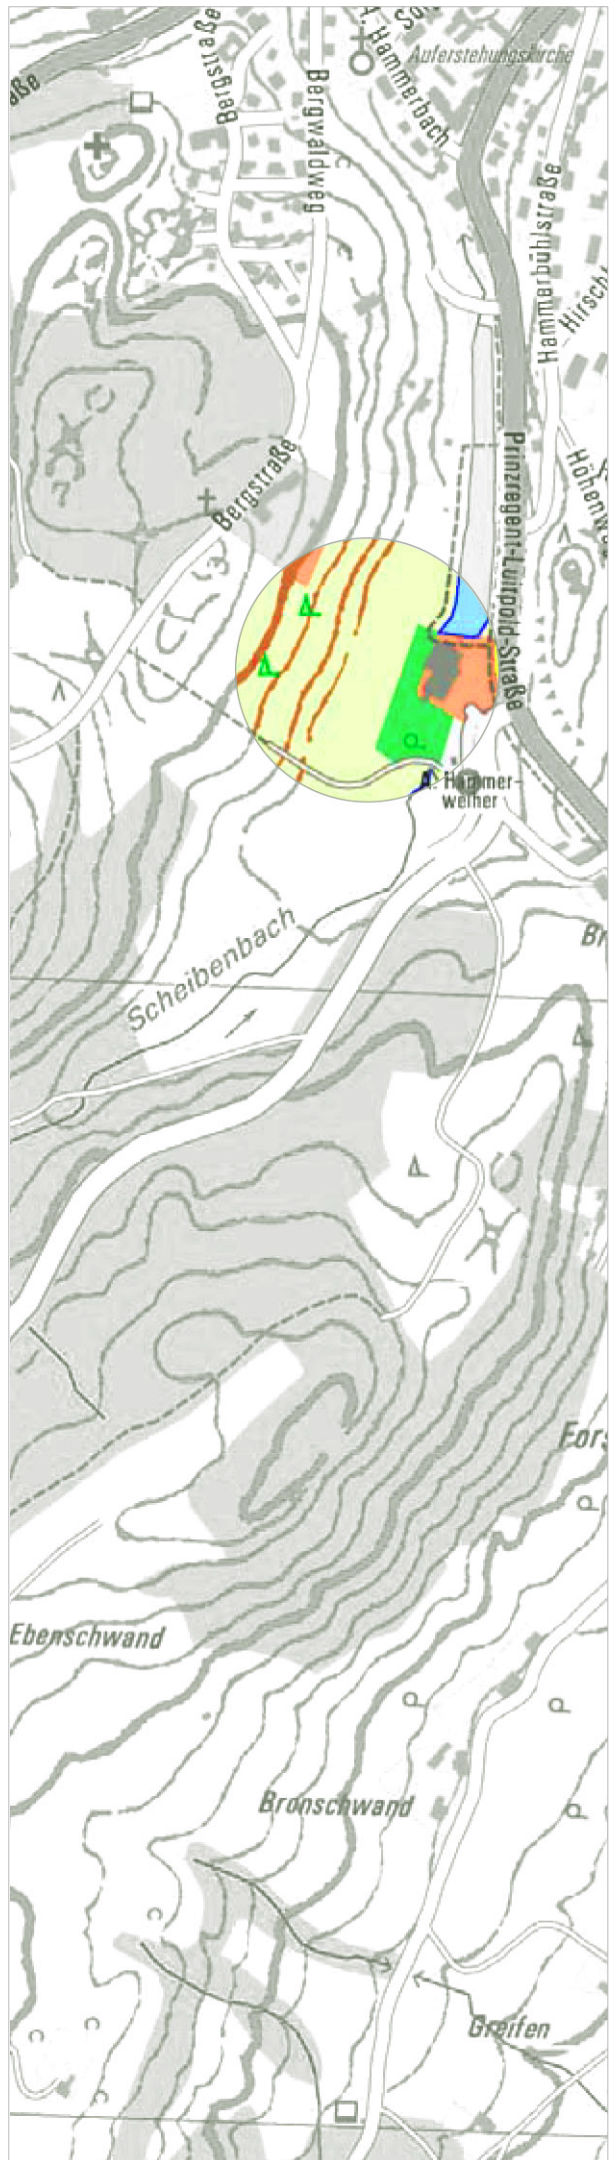

Fassung 25.08.2021  
Sieber Consult GmbH  
www.sieberconsult.eu

Markt Scheidegg  
Bebauungsplan "Wellnessanlage am Hotel Edita"

Biotop "Straßenhecke und Feldgehölz  
am südlichen Ortsrand von  
Scheidegg" (Nr. A8425-0032)

Vorhabenbezogener Bebauungsplan "Hotel Berger Alpenblick"

Biotop "Flachmoorkomplex am Scheidenbach  
südlich Scheidegg" (Nr. A8425-0030)

Biotop "Feldgehölz südlich  
Scheidegg" (Nr. A8425-0031)

Naturschutzfachliche  
Ausgleichsflächen (ID 148594)

Naturschutzfachliche  
Ausgleichsfläche (ID 172155)

Naturschutzfachliche  
Ausgleichsfläche (ID 172156)

GUK<sub>max</sub> 830,80 m ü. NHN  
H 840,50 m ü. NHN

GUK<sub>max</sub> 828,30 m ü. NHN  
H 833,30 m ü. NHN

GUK<sub>max</sub> 830,80 m ü. NHN  
H 835,30 m ü. NHN

SO Wellnessanlage

GR 800 m²

N