



M 1: 500

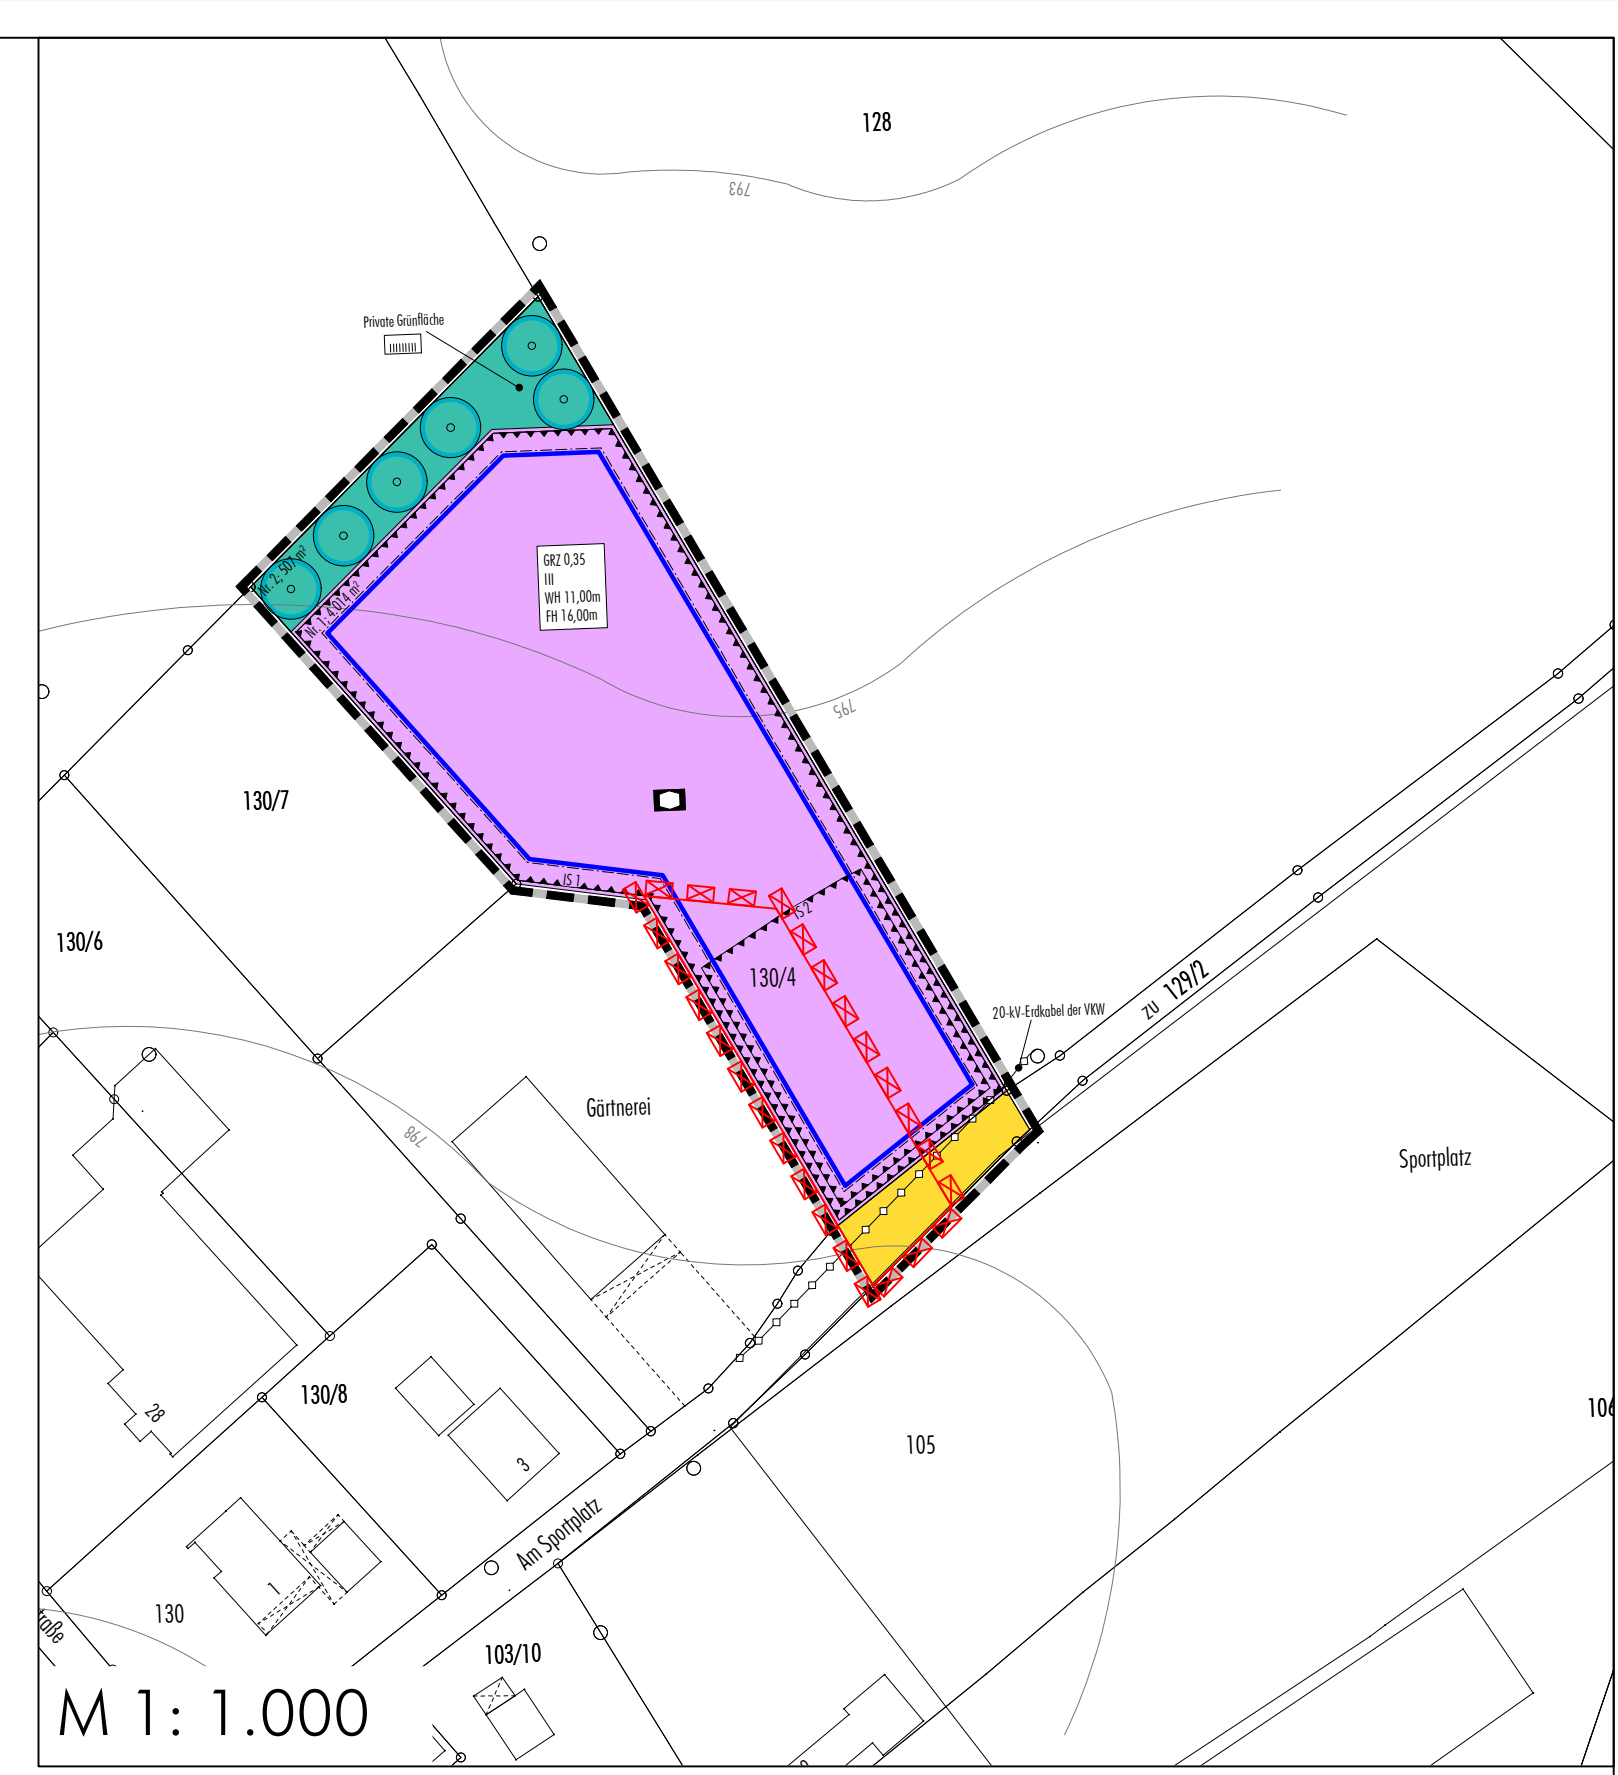

M 1: 1.000

Bebauungsplan "Altenheim" (Fassung vom 25.03.2010, rechtsverbindlich seit 07.05.2010) mit Aufhebungsgeltungsbereich (rot)

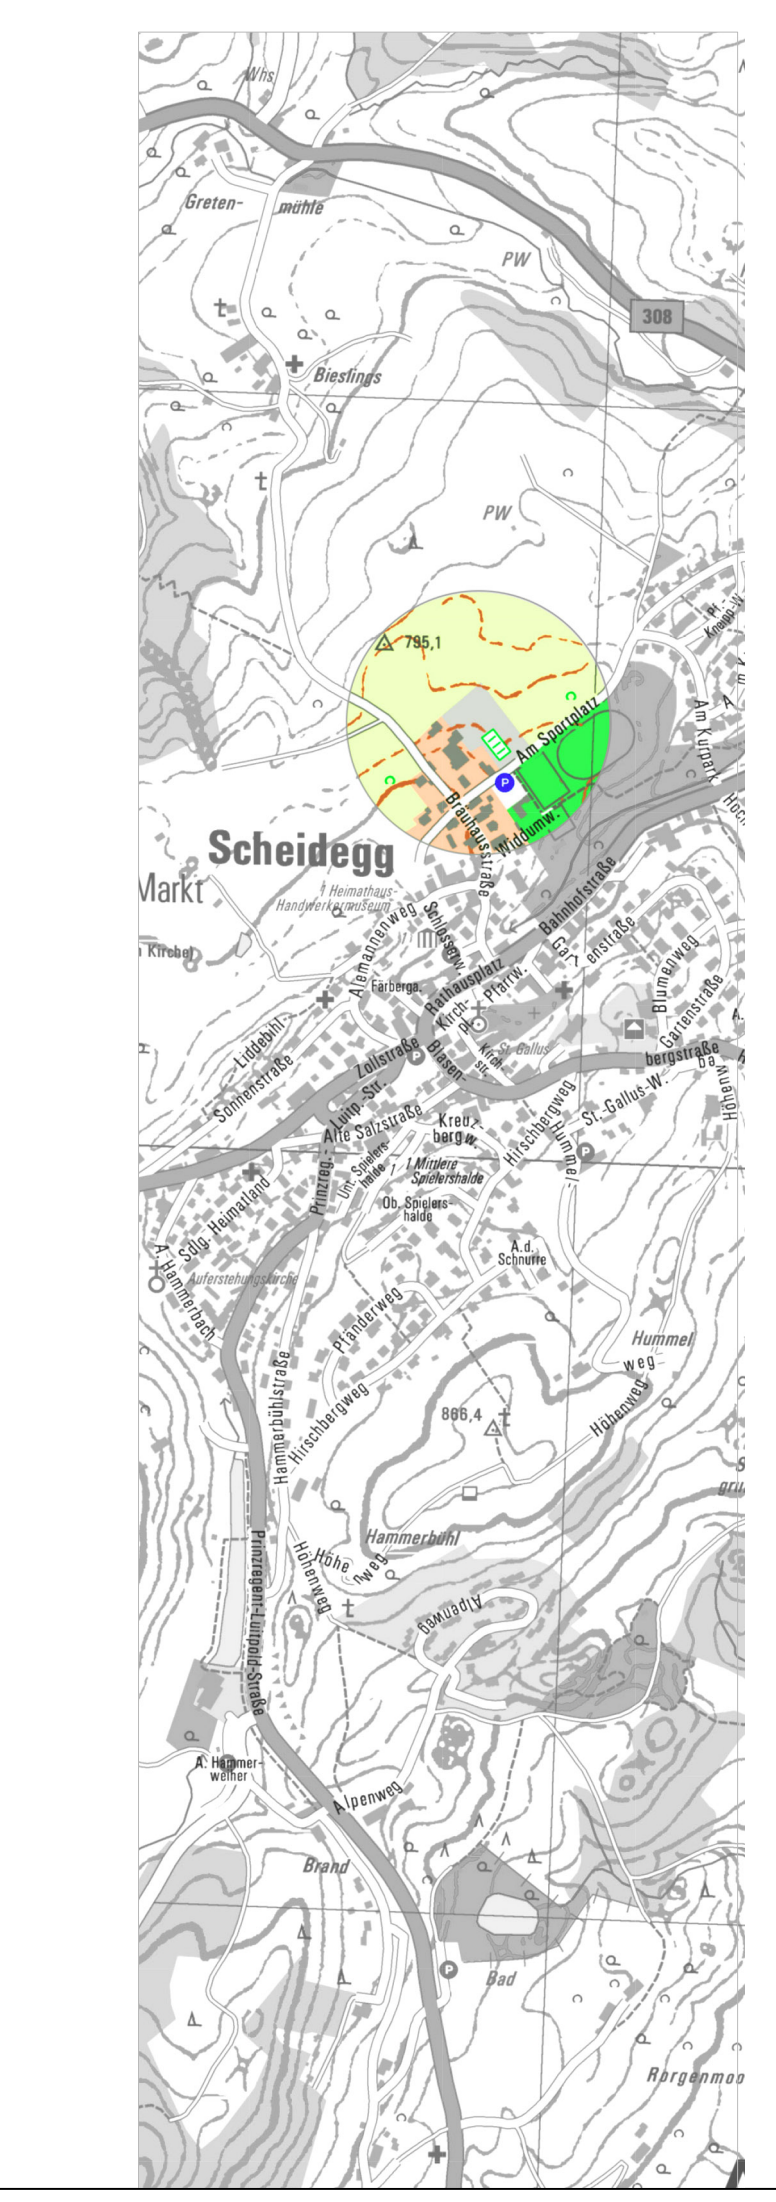

Fassung 17.07.2020
Büro Sieber
www.buerosieber.de

Markt Scheidegg
Bebauungsplan "Erweiterung Altenheim" sowie
1. Teilaufhebung des Bebauungsplanes "Altenheim"

Bebauungsplan "Erweiterung Altenheim" sowie 1. Teilaufhebung des Bebauungsplanes "Altenheim"