



**Lageplan  
1 : 1.000**

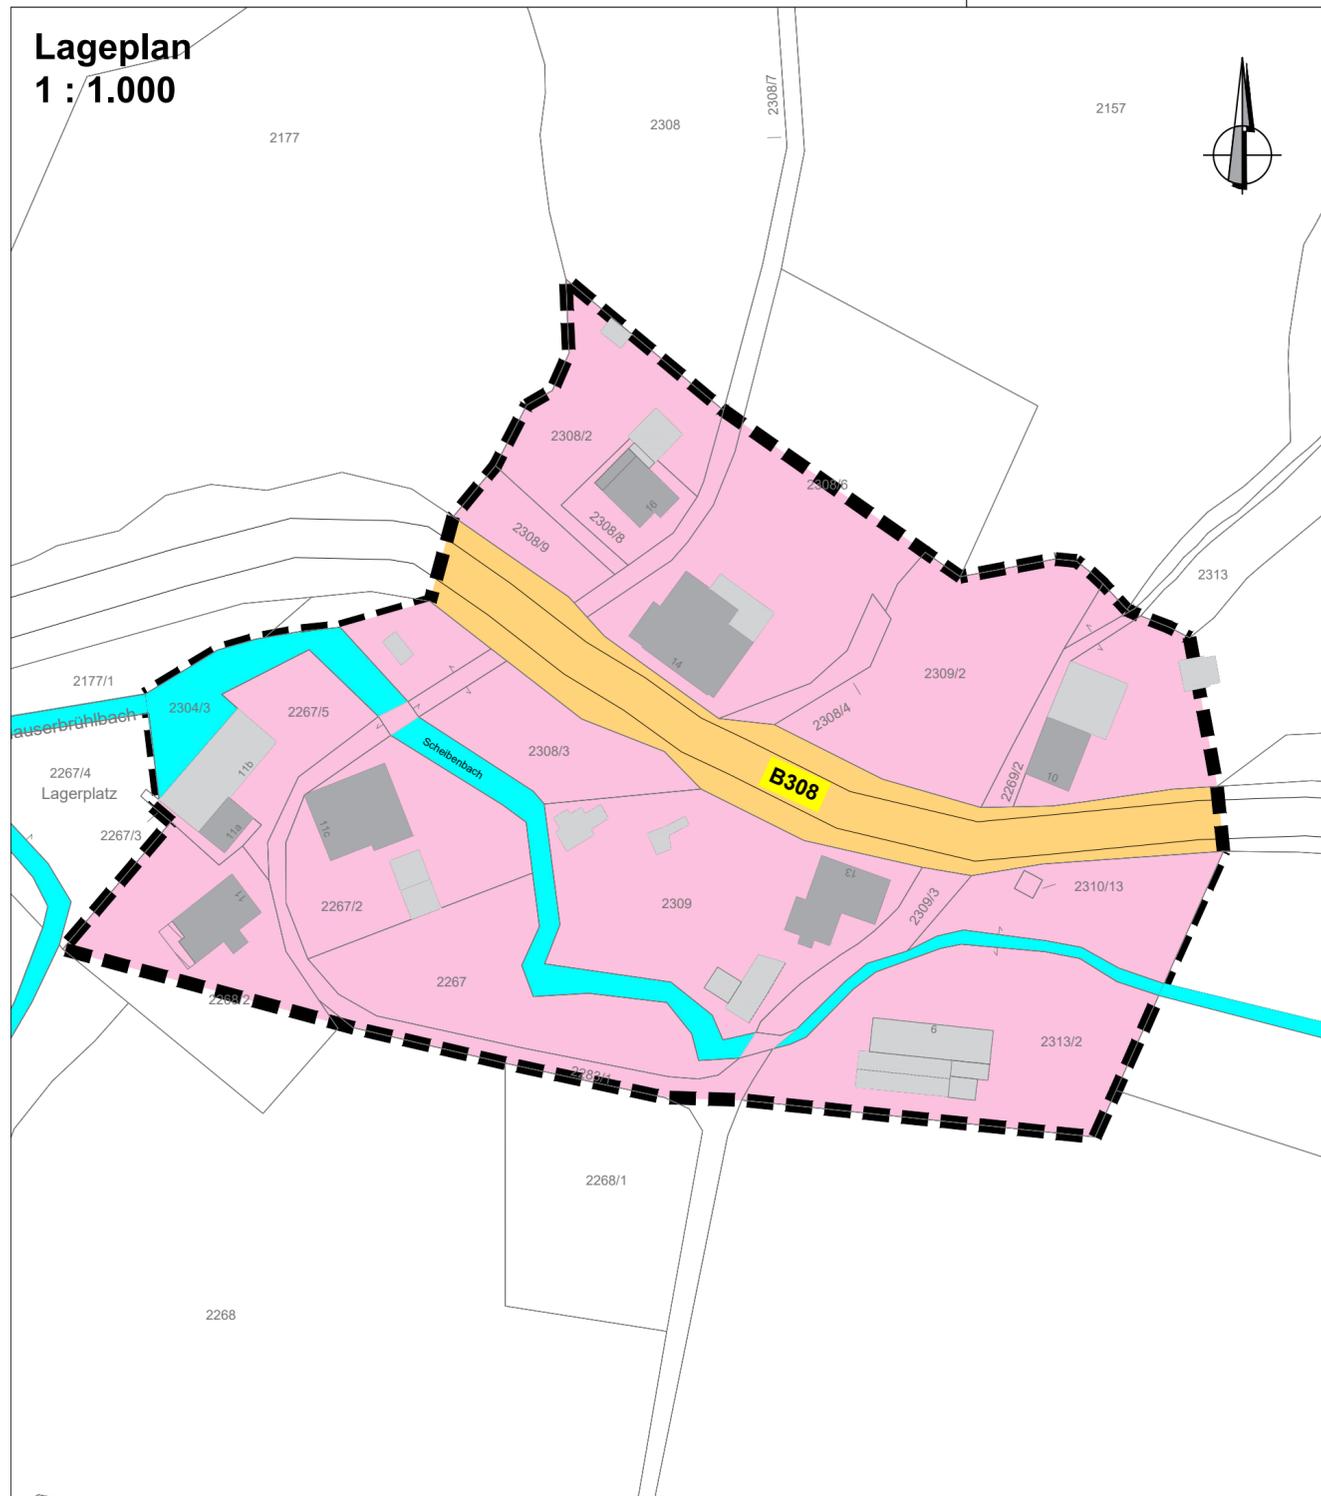

**ZEICHENERKLÄRUNG**

- Geltungsbereich
- Überörtliche Hauptverkehrsstraße
- Flurstücksgrenzen
- Grenze des Geltungsbereichs
- Fließgewässer, (Scheibenbach)

**Übersicht  
1 : 5.000**

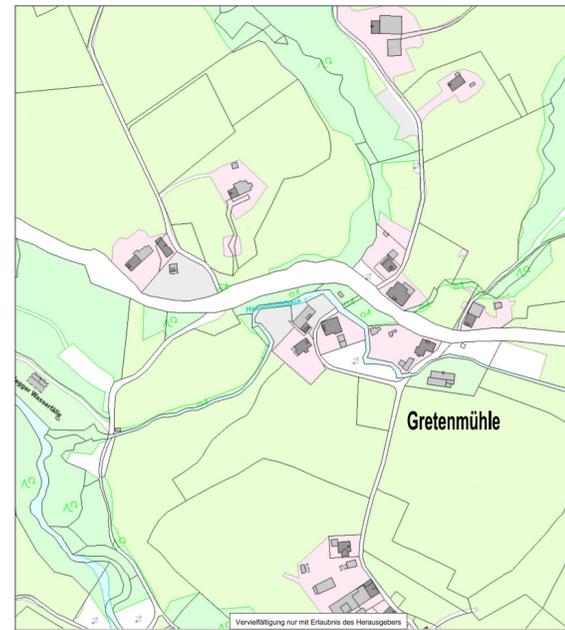

**Verfahrensvermerke**

- a) Der Marktgemeinderat Scheidegg hat am \_\_\_\_\_ die Aufstellung einer Außenbereichssatzung für die Splittersiedlung "Gretenmühle" beschlossen. Der Aufstellungsbeschluss wurde am \_\_\_\_\_ ortsüblich bekannt gemacht.
- b) Für den Entwurf der Außenbereichssatzung in der Fassung vom \_\_\_\_\_ wurde gemäß § 13 BauGB in Verbindung mit § 4 Abs. 2 BauGB die Anhörung der Träger öffentlicher Belange vom \_\_\_\_\_ bis \_\_\_\_\_ durch \_\_\_\_\_ geführt.
- c) Der Entwurf der Außenbereichssatzung in der Fassung vom \_\_\_\_\_ wurde mit Lageplan und Begründung gem. § 13 BauGB in Verbindung mit § 3 Abs. 2 BauGB in der Zeit vom \_\_\_\_\_ bis einschließlich \_\_\_\_\_ öffentlich ausgelegt. Die öffentliche Auslegung wurde am \_\_\_\_\_ ortsüblich bekanntgemacht.
- d) Die Marktgemeinde Scheidegg hat in der Sitzung am \_\_\_\_\_ die Außenbereichssatzung in der Fassung vom \_\_\_\_\_ beschlossen.

Scheidegg, den .....  
(Ulrich Pfanner, 1. Bürgermeister)

- e) Die beschlossene Außenbereichssatzung wurde am \_\_\_\_\_ gem. § 10 Abs. 3 BauGB ortsüblich bekanntgemacht.

Die Außenbereichssatzung ist damit in Kraft getreten.


Scheidegg, den .....  
(Ulrich Pfanner, 1. Bürgermeister)

**ENTWURF**


**Außenbereichssatzung  
"Gretenmühle"**  
In der Fassung vom 13.06.2022

Bauherr:

**Markt Scheidegg**  
Rathausplatz 6  
88175 Scheidegg

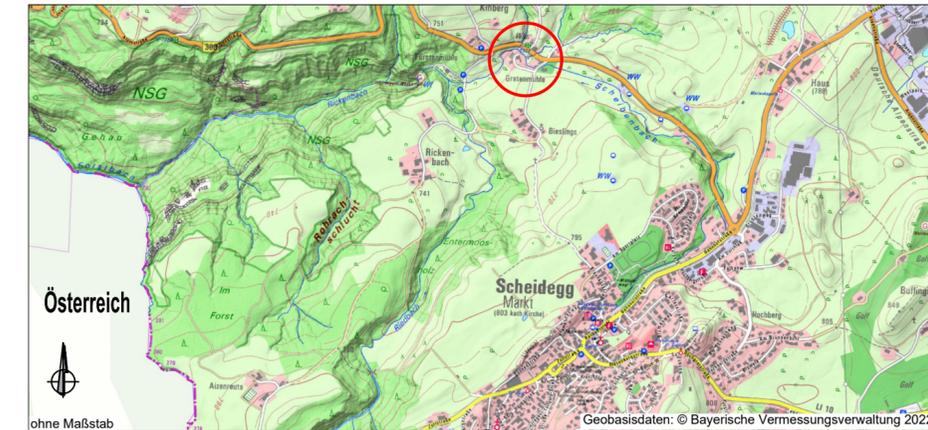

Planbez.: <b>Lageplan</b>		PlanNr.: <b>1</b>
		Index: <b>0</b>
Maßstab: 1 : 1.000 1 : 5.000	Projektnr.: <b>22003</b>	Zeichner: O.Erdeniz 29.06.2023
		Planer: C. Weigelt B. Eng. 29.06.2023
		Prüfer: P. Weigelt Dipl. Ing. 29.06.2023

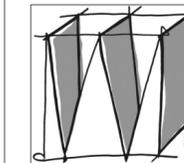

architekten & ingenieure  
planungsbüro  
**peter weigelt**

Kirchplatz 4  
89331 Burgau  
tel.: 08222 / 411 600  
fax: 08222 / 411 602  
pweigelt@weigelt-aib.de  
cweigelt@weigelt-aib.de