


# ENTWURF

## Außenbereichssatzung "Forst"

Bauherr:  
**Markt Scheidegg**  
 Rathausplatz 6  
 88175 Scheidegg

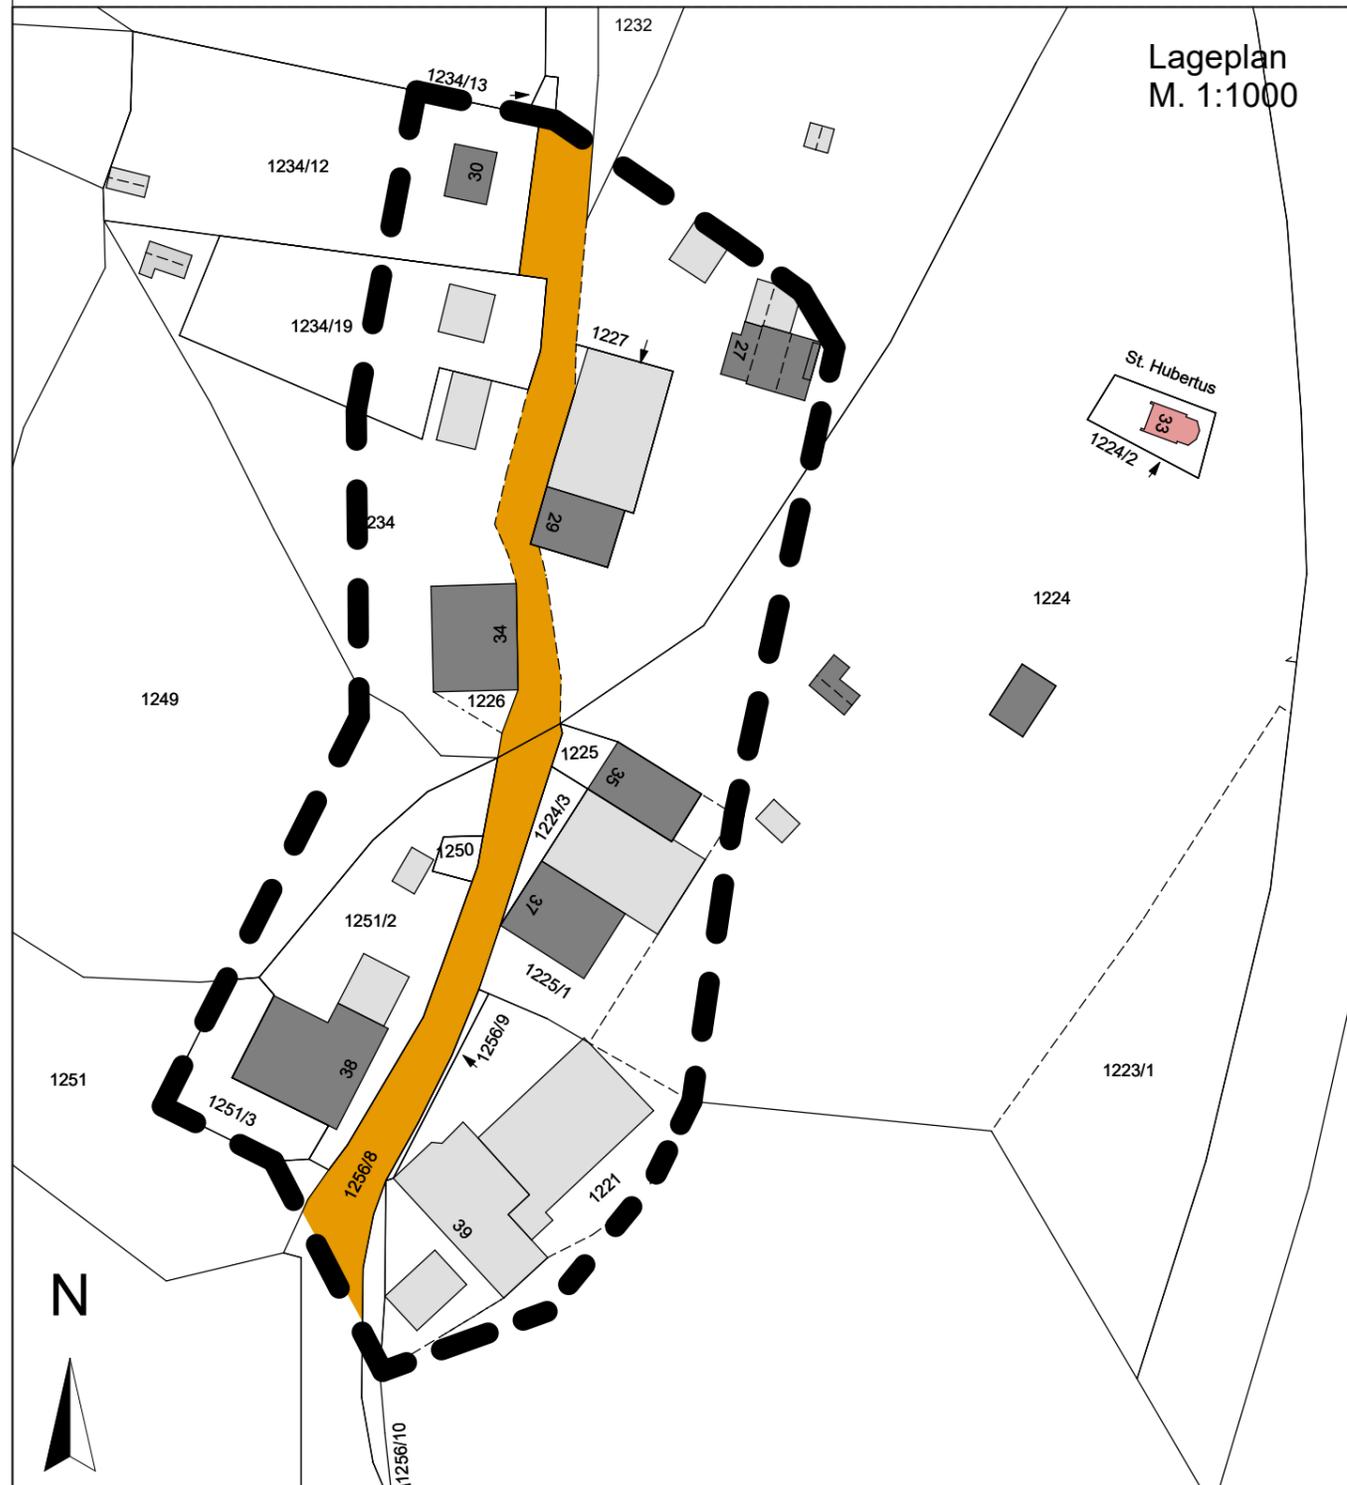

### Verfahrensvermerke

- Der Marktgemeinderat Scheidegg hat am ..... die Aufstellung einer Außenbereichssatzung für die Splittersiedlung „Forst“ beschlossen. Der Aufstellungsbeschluss wurde am ..... ortsüblich bekannt gemacht.
- Für den Entwurf der Außenbereichssatzung in der Fassung vom ..... wurde gemäß § 13 BauGB in Verbindung mit § 4 BauGB die Anhörung der Träger öffentlicher Belange vom ..... bis ..... durchgeführt.
- Der Entwurf der Außenbereichssatzung in der Fassung vom ..... wurde mit Lageplan und Begründung gem. § 13 BauGB in Verbindung mit § 3 Abs. 2 BauGB in der Zeit vom ..... bis einschließlich ..... öffentlich ausgelegt. Die öffentliche Auslegung wurde am ..... ortsüblich bekanntgemacht.
- Die Marktgemeinde Scheidegg hat in der Sitzung am ..... die Außenbereichssatzung in der Fassung vom ..... beschlossen.

Scheidegg, den .....  
 Ulrich Pfanner, 1. Bürgermeister

- Die beschlossene Außenbereichssatzung wurde am ..... gem. § 10 Abs. 3 BauGB ortsüblich bekanntgemacht.
- Die Außenbereichssatzung ist damit in Kraft getreten.

Scheidegg, den .....  
 Ulrich Pfanner, 1. Bürgermeister

### ZEICHENERKLÄRUNG

	Gemeindestraße
	Flurstücksgrenzen
	Grenzen des Geltungsbereichs

