



Schnitt A-A'

775.00 m ü. NN

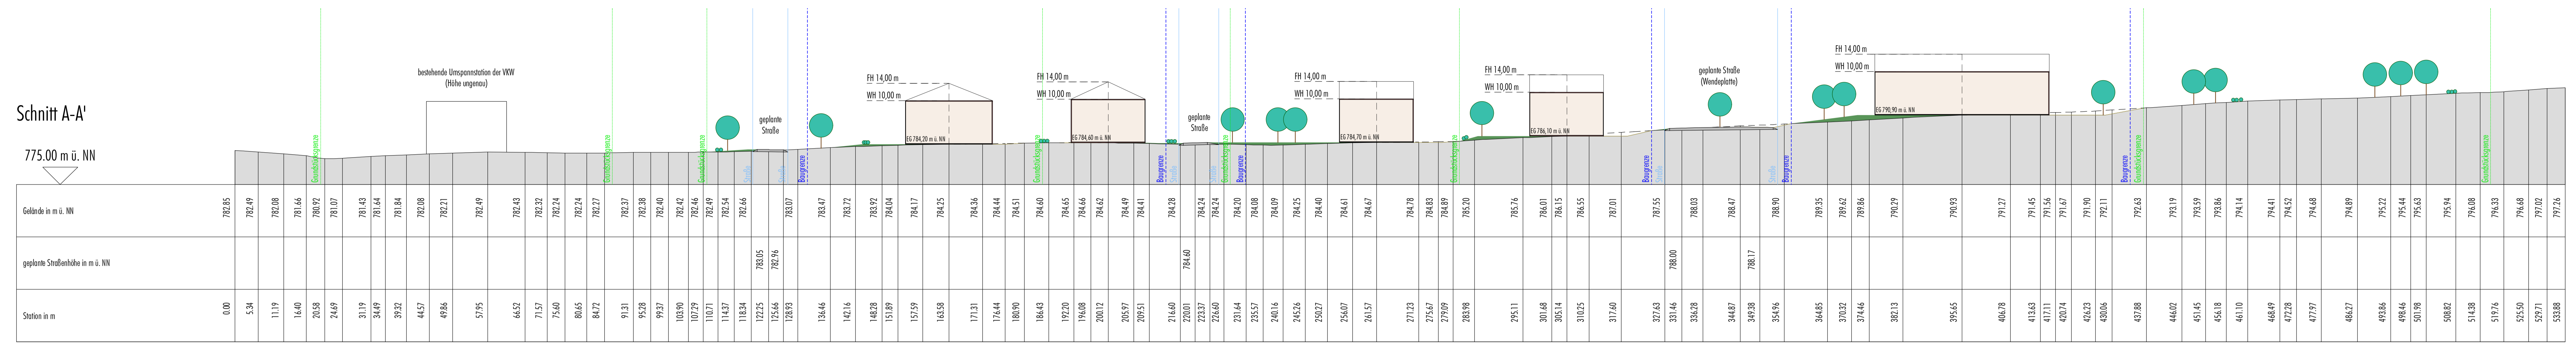

Schnitt B-B'

775.00 m ü. NN

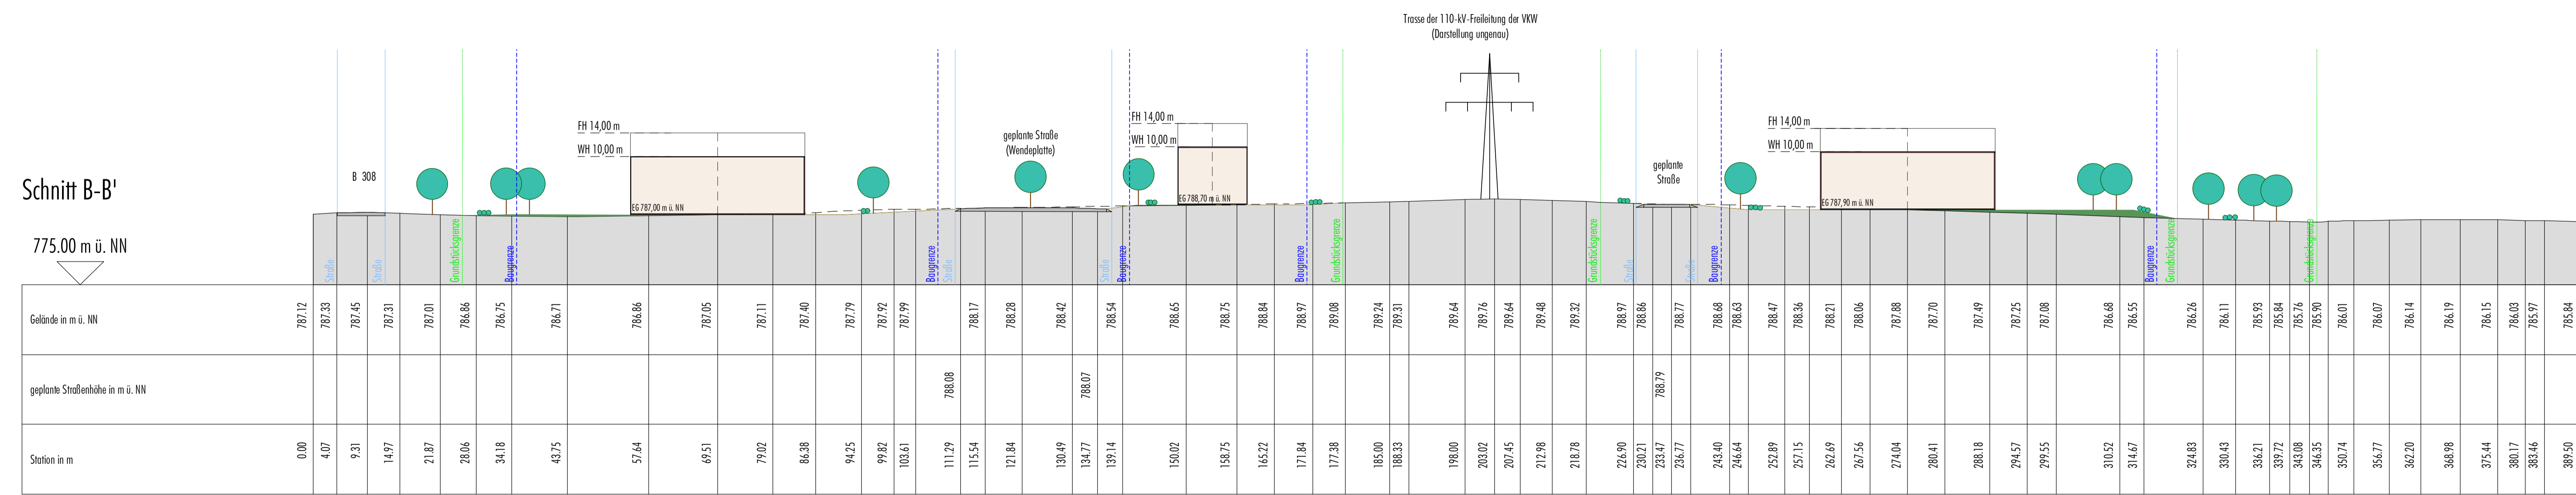

Schnittlagen M 1: 2.500

M 1: 500

unverbindliche, beispielhafte  
Geländeschnitte zur  
Fassung vom 03.09.2009  
www.stadtplanung-sieber.de

**Zweckverband "Interkommunales  
Gewerbegebiet Hauser Wiesen"**  
**Bebauungsplan "Interkommunales Gewerbege-  
biet Hauser Wiesen" (sowie 1. Änderung des Be-  
bauungsplanes "Gewerbegebiet Hauser Wiesen")**

N