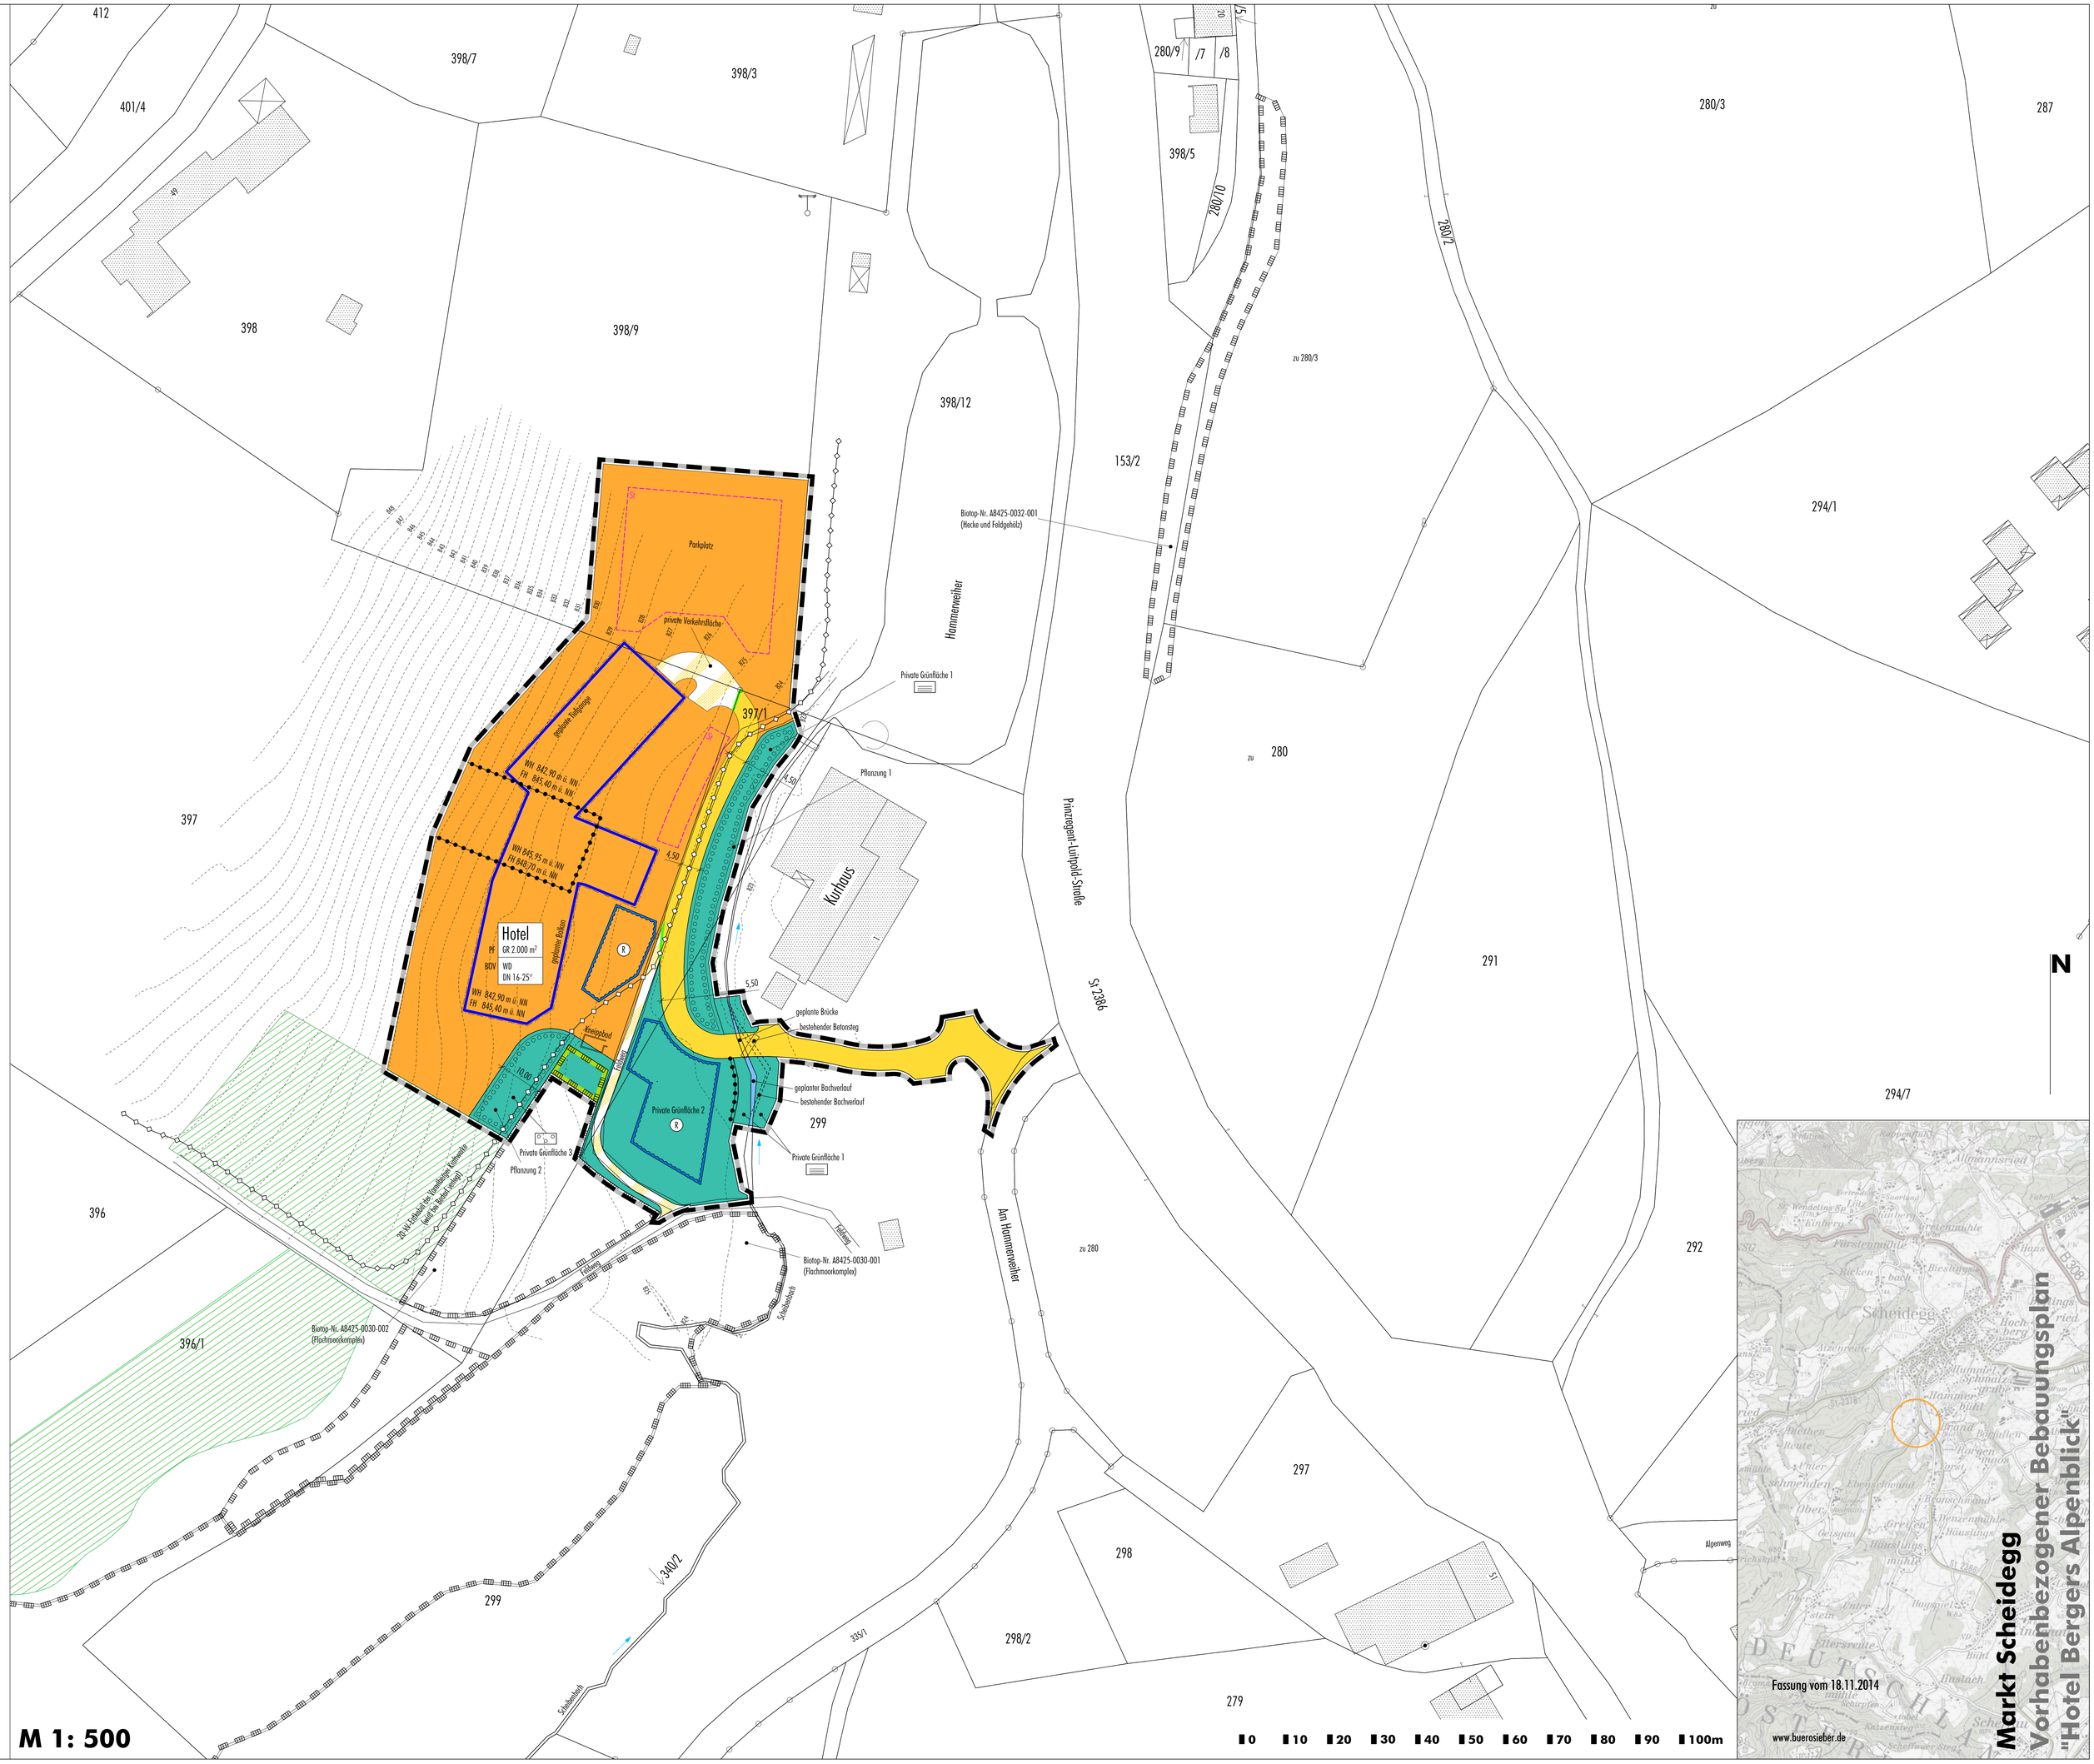

Markt Scheidegg
Vorhabenbezogener Bebauungsplan
"Hotel Bergers Alpenblick"
Fassung vom 18.11.2014
www.buerosieber.de
M 1: 500
0 10 20 30 40 50 60 70 80 90 100m
N
Hotel
GR 2.000 m²
WD
DN 16-25°
Parkplatz
private Verkehrsfläche
geplante Tiefgänge
WH 842,90 m ü. NN
FH 845,40 m ü. NN
WH 845,95 m ü. NN
FH 848,70 m ü. NN
WH 842,90 m ü. NN
FH 845,40 m ü. NN
geplanter Balkon
Kneippbad
Private Grünfläche 1
Private Grünfläche 2
Private Grünfläche 3
Pflanzung 1
Pflanzung 2
Kurhaus
Hammerweiher
Prinzregent-Luitpold-Straße
St 2386
Am Hammerweiher
Biotop-Nr. A8425-0032-001
(Hecke und Feldgehölz)
Biotop-Nr. A8425-0030-001
(Flachmoorkomplex)
Biotop-Nr. A8425-0030-002
(Flachmoorkomplex)
geplante Brücke
bestehender Betonsteg
geplanter Bachverlauf
bestehender Bachverlauf
Schiebenbach
Feldweg
Alpenweg
Scheidegg