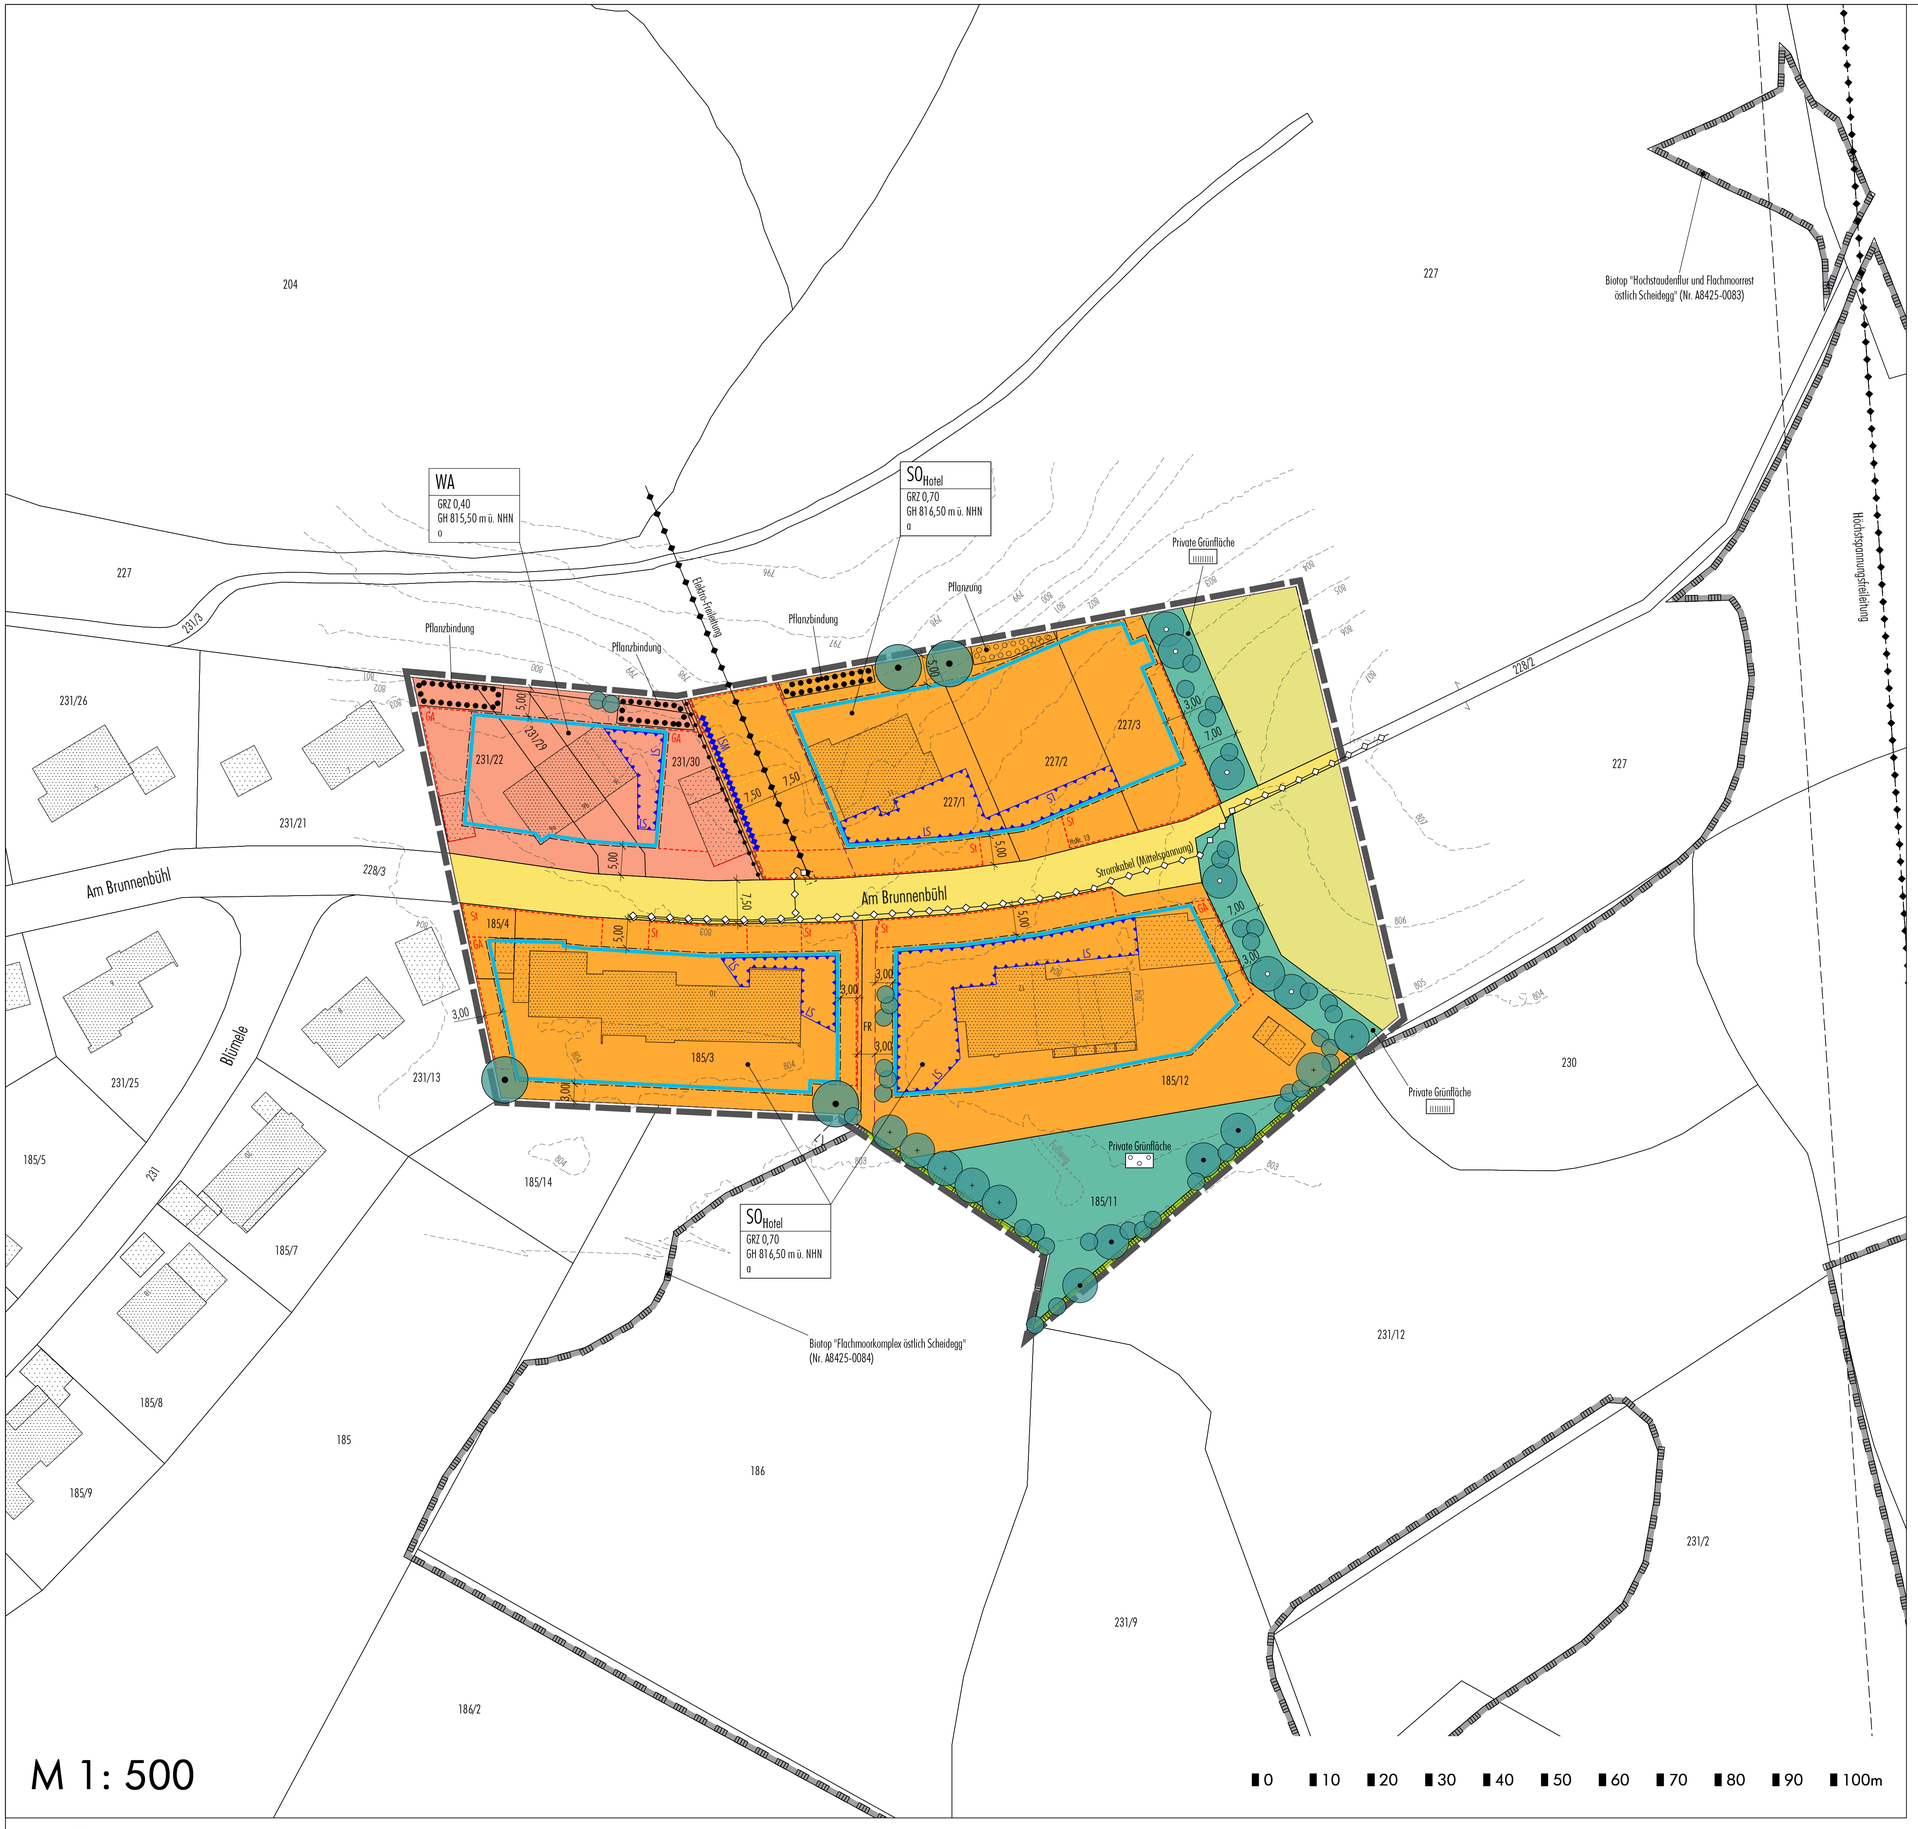

1. Änderung des Bebauungsplanes "Scheidegg-Süd Teil 1"

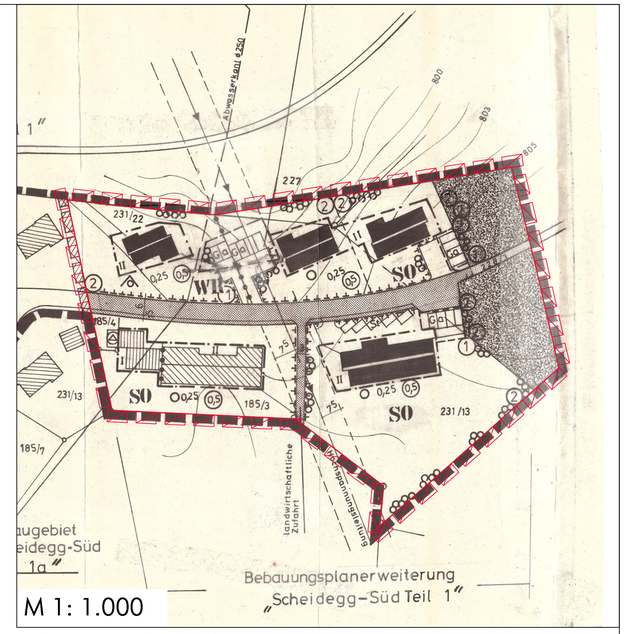

Bebauungsplan "Scheidegg-Süd Teil 1" (Fassung vom 03.04.1978) mit Änderungsgeltungsbereich

N

Fassung 11.11.2021
Sieber Consult GmbH
www.sieberconsult.eu

Markt Scheidegg
1. Änderung des Bebauungsplanes "Scheidegg-Süd Teil 1"