


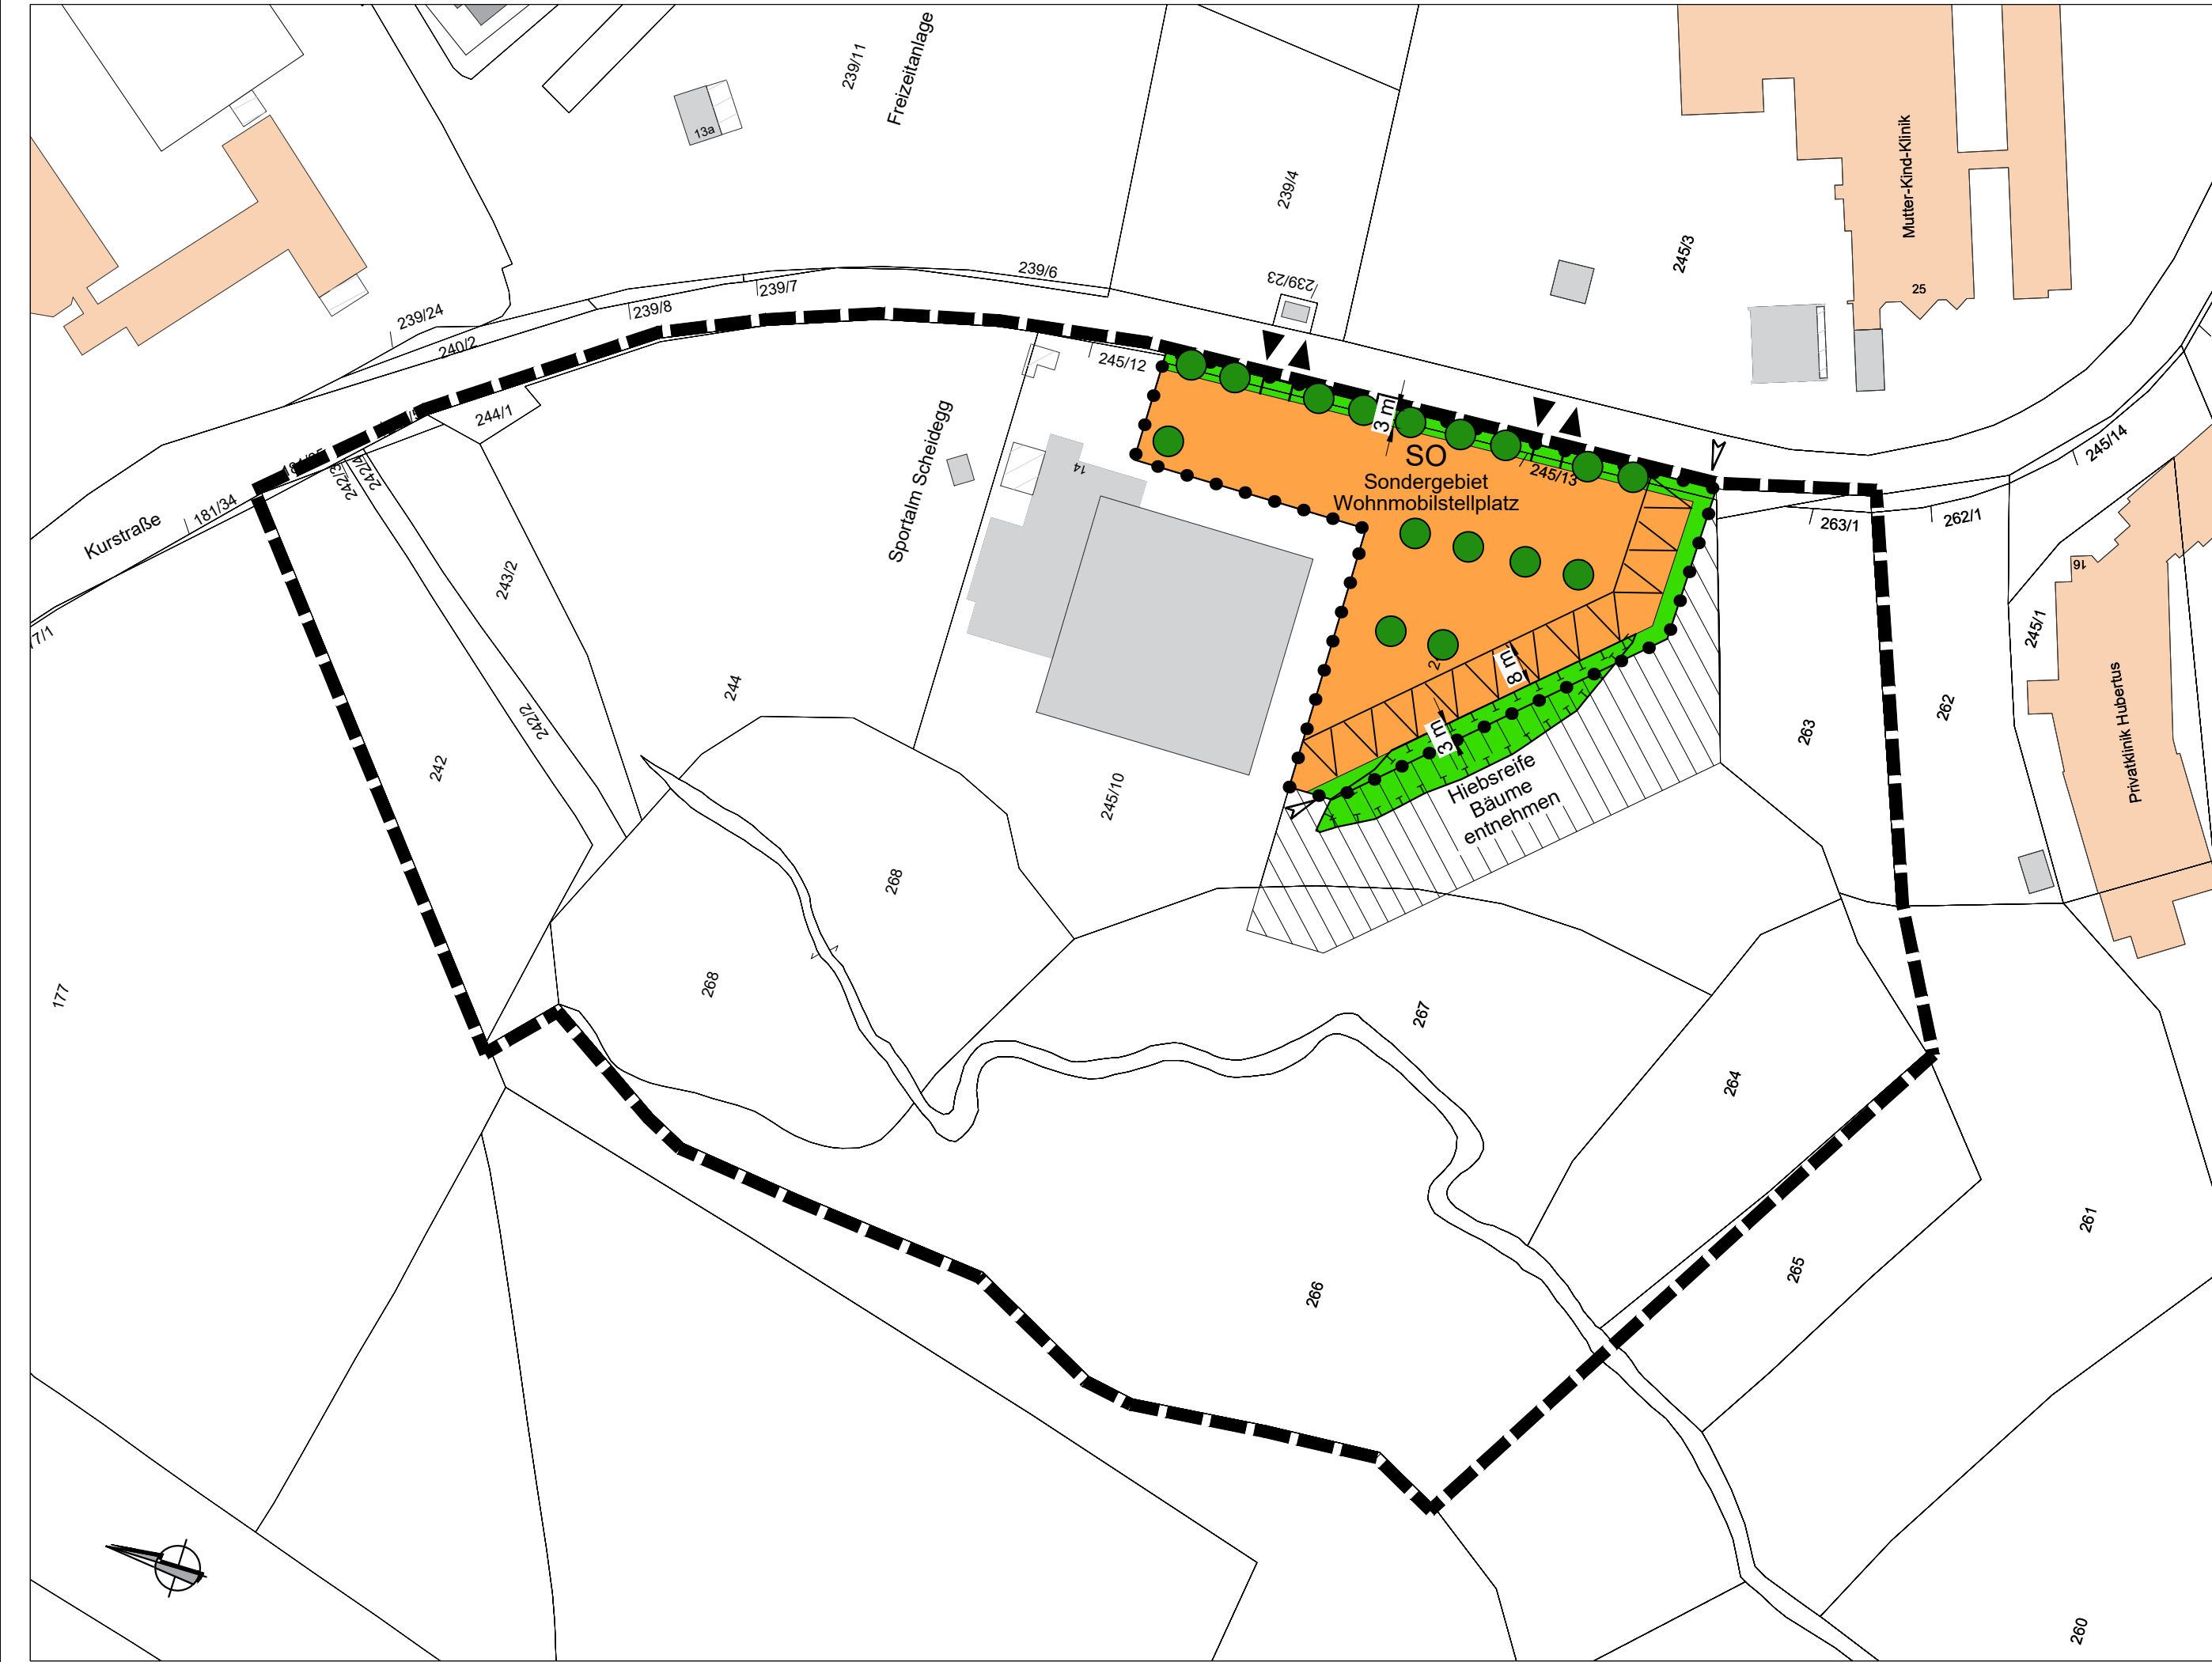

Zeichenerklärung

Festsetzungen

- Sonstige Sondergebiete
- Grenze des bestehenden Bebauungsplanes
- Änderungsbereich und Abgrenzung unterschiedlicher Nutzung
- Öffentliche Grünfläche
- Biotopfläche gemäß § 30 BNatSchG; als Fläche für die Entwicklung von Natur und Landschaft gemäß § 9 Abs. 20 BauGB
- Schutzfläche - von Baumpflanzungen freihalten
- Zu pflanzende Bäume

Hinweise

- Fläche zur Entnahme von Bäumen
- Wirtschaftsgebäude
- Wohngebäude
- Öffentliche Gebäude
- Flurstücksgrenzen
- Ein- und Ausfahrten
- Zugang - Pflege

Verfahrensvermerke

- a) Der Marktgemeinderat Scheidegg hat am 22.02.2023 die Aufstellung zur 2. Änderung des Bebauungsplanes "Sport, Freizeit und Erholung" in Scheidegg beschlossen. Der Aufstellungsbeschluss wurde am 24.02.2023 ortsüblich bekannt gemacht.
- b) Für den Entwurf der 2. Änderung des Bebauungsplanes "Sport, Freizeit und Erholung" in Scheidegg, in der Fassung vom 07.03.2023 wurde gemäß § 13 BauGB in Verbindung mit § 4 Abs. 2 BauGB die Anhörung der Träger öffentlicher Belange vom 11.04.2023 bis 12.05.2023 durchgeführt.
- c) Der Entwurf der 2. Änderung des Bebauungsplanes "Sport, Freizeit und Erholung" in Scheidegg in der Fassung vom 07.03.2023 wurde mit Lageplan und Begründung gem. § 13 BauGB in Verbindung mit § 3 Abs. 2 BauGB in der Zeit vom 11.04.2023 bis einschließlich 12.05.2023 öffentlich ausgelegt. Von einer Umweltprüfung wurde abgesehen. Die öffentliche Auslegung wurde am 30.03.2023 ortsüblich bekanntgemacht.
- d) Die Marktgemeinde Scheidegg hat in der Sitzung des Ausschusses für Bau- und Umweltangelegenheiten am 29.06.2023 die 2. Änderung des Bebauungsplanes "Sport, Freizeit und Erholung" in Scheidegg in der Fassung vom 22.06.2023 beschlossen.

Scheidegg, den (Ulrich Pfanner, 1. Bürgermeister)

- e) Die 2. Änderung des Bebauungsplanes "Sport, Freizeit und Erholung" in Scheidegg wurde ausgefertigt am

Scheidegg, den (Ulrich Pfanner, 1. Bürgermeister)

- f) Die 2. Änderung des Bebauungsplanes "Sport, Freizeit und Erholung" in Scheidegg wurde am gem. § 10 Abs. 3 BauGB ortsüblich bekanntgemacht.

Die 2. Änderung des Bebauungsplanes "Sport, Freizeit und Erholung" in Scheidegg ist damit in Kraft getreten.


Scheidegg, den (Ulrich Pfanner, 1. Bürgermeister)

2. Änderung Bebauungsplan "Sport, Freizeit und Erholung"


Endfassung vom 22.06.2023

Bauherr:

Markt Scheidegg
Rathausplatz 6
88175 Scheidegg

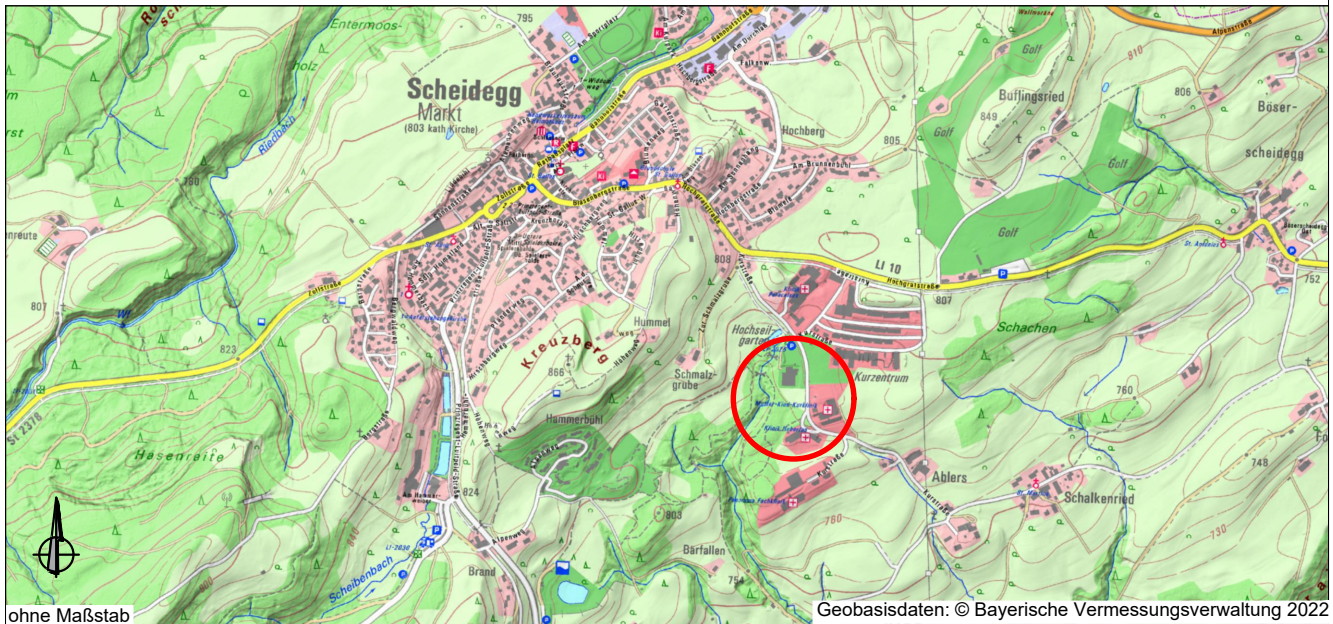

Planbez.: Lageplan		PlanNr.: 2	
		Index: 0	
Maßstab: 1 : 1.000	Projektnr.: 22011	Zeichner: O.Erdeniz	22.06.2023
		Planer: C. Weigelt B. Eng.	22.06.2023
		Prüfer: P. Weigelt Dipl. Ing.	22.06.2023

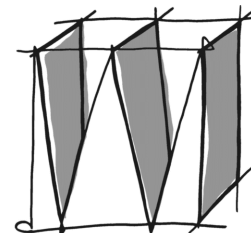

architekten & ingenieure
planungsbüro

peter weigelt

kirchplatz 4
89331 burgau
tel.: 08222 / 411 600
fax: 08222 / 411 602
pweigelt@weigelt-aib.de
cweigelt@weigelt-aib.de