N

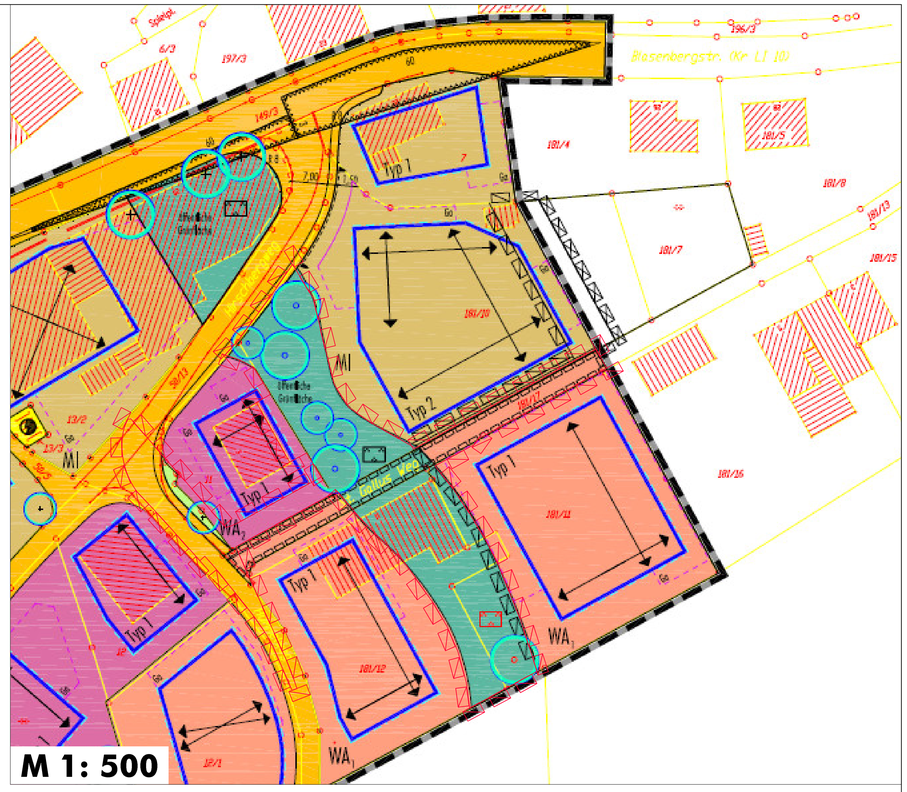

M 1: 500

Stand vor dem Bebauungsplan "St. Gallus-Weg"
und der 5. Änderung des Bebauungsplanes
"Hirschbergweg":
4. Änderung des Bebauungsplanes "Hirschbergweg"
(Fsg. vom 08.10.2004, rechtsverbindlich seit
16.12.2004)

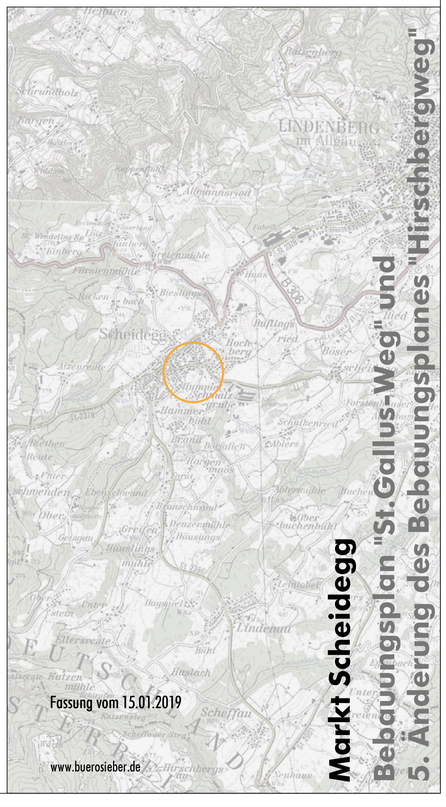

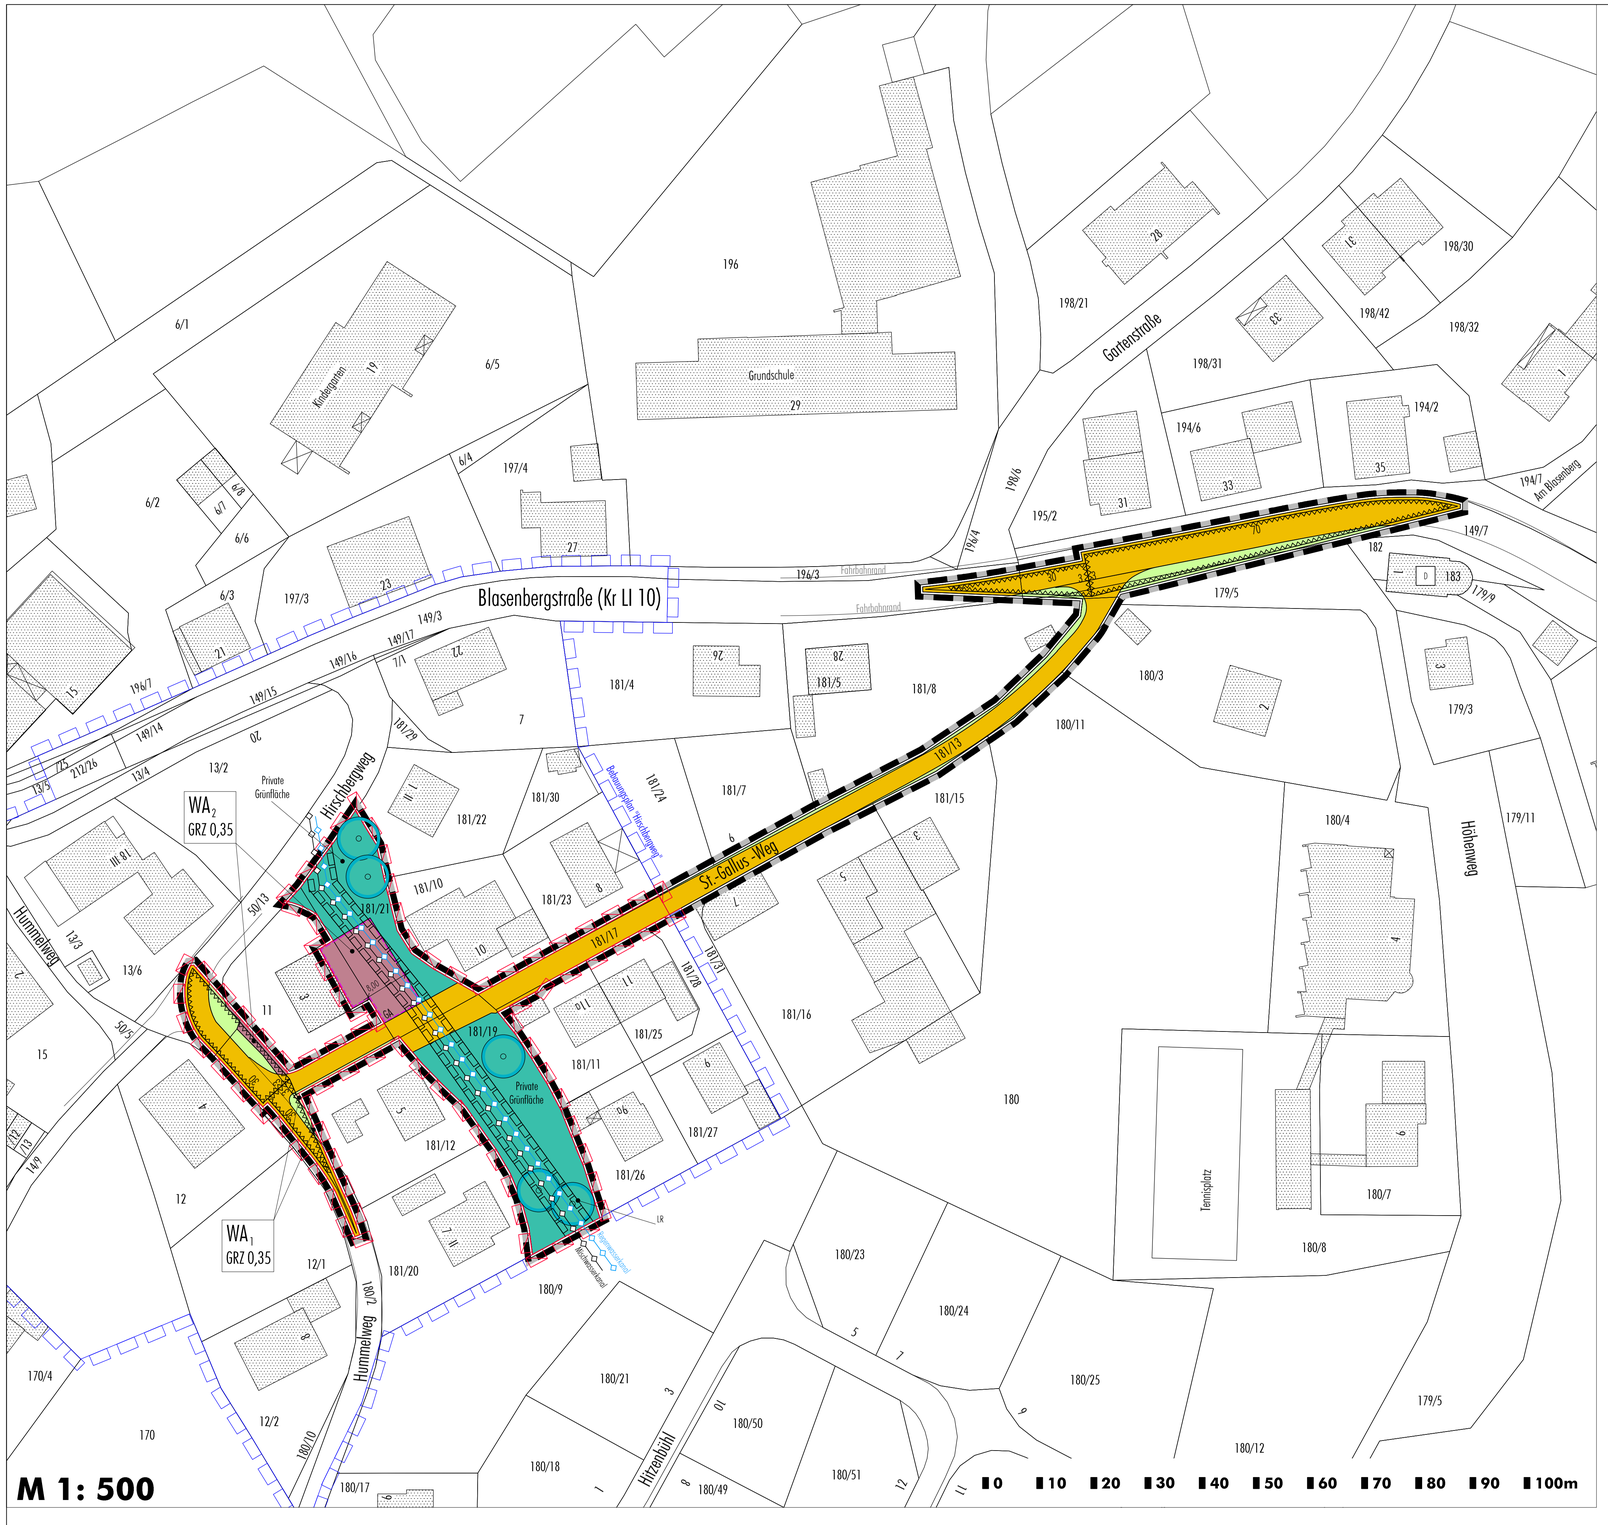

Bebauungsplan "St.Gallus-Weg" und 5. Änderung des Bebauungsplanes "Hirschbergweg"