Schnitt A-A'

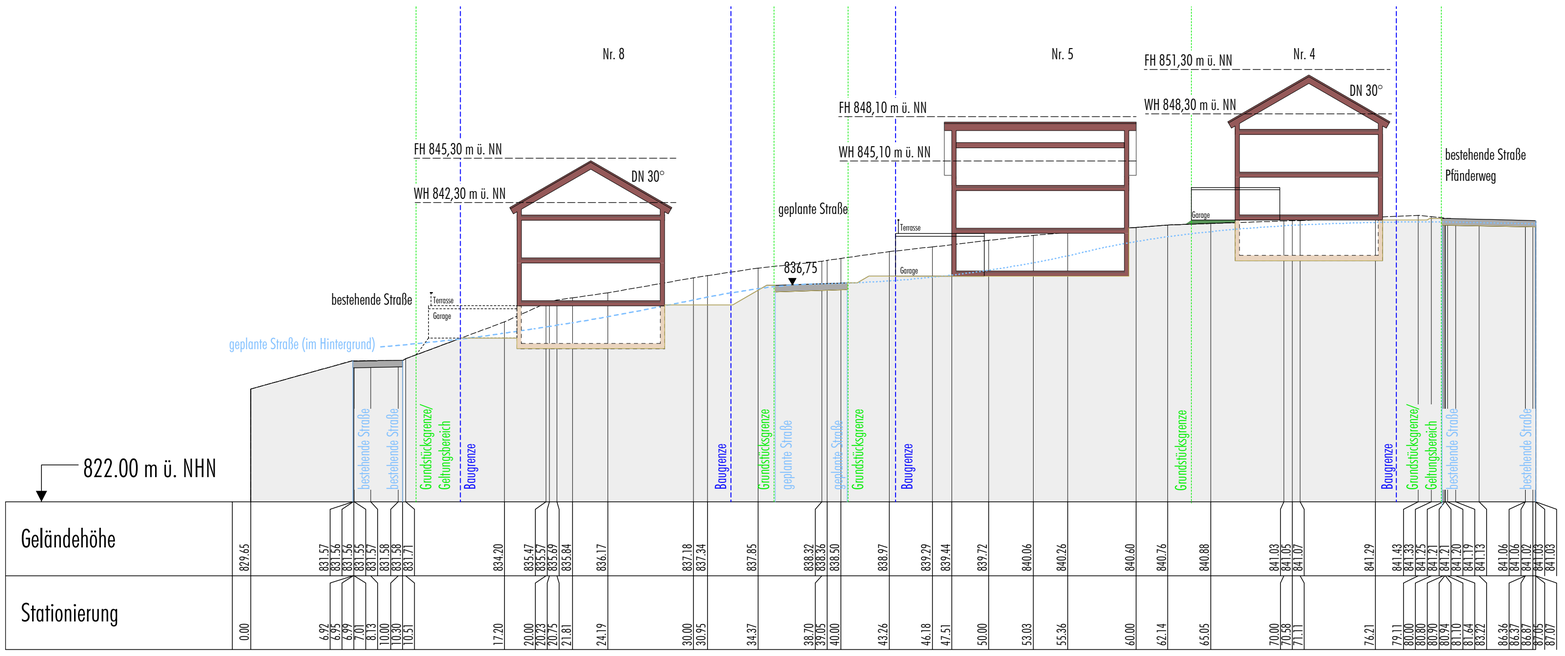

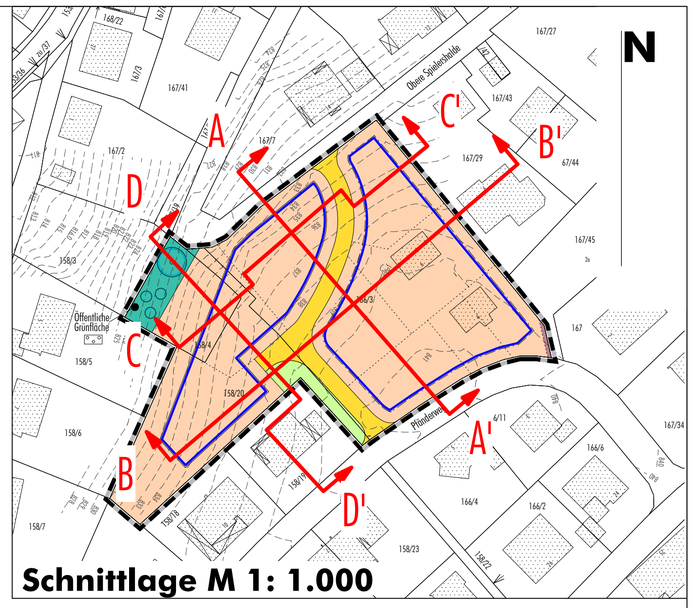

Schnitt B-B'

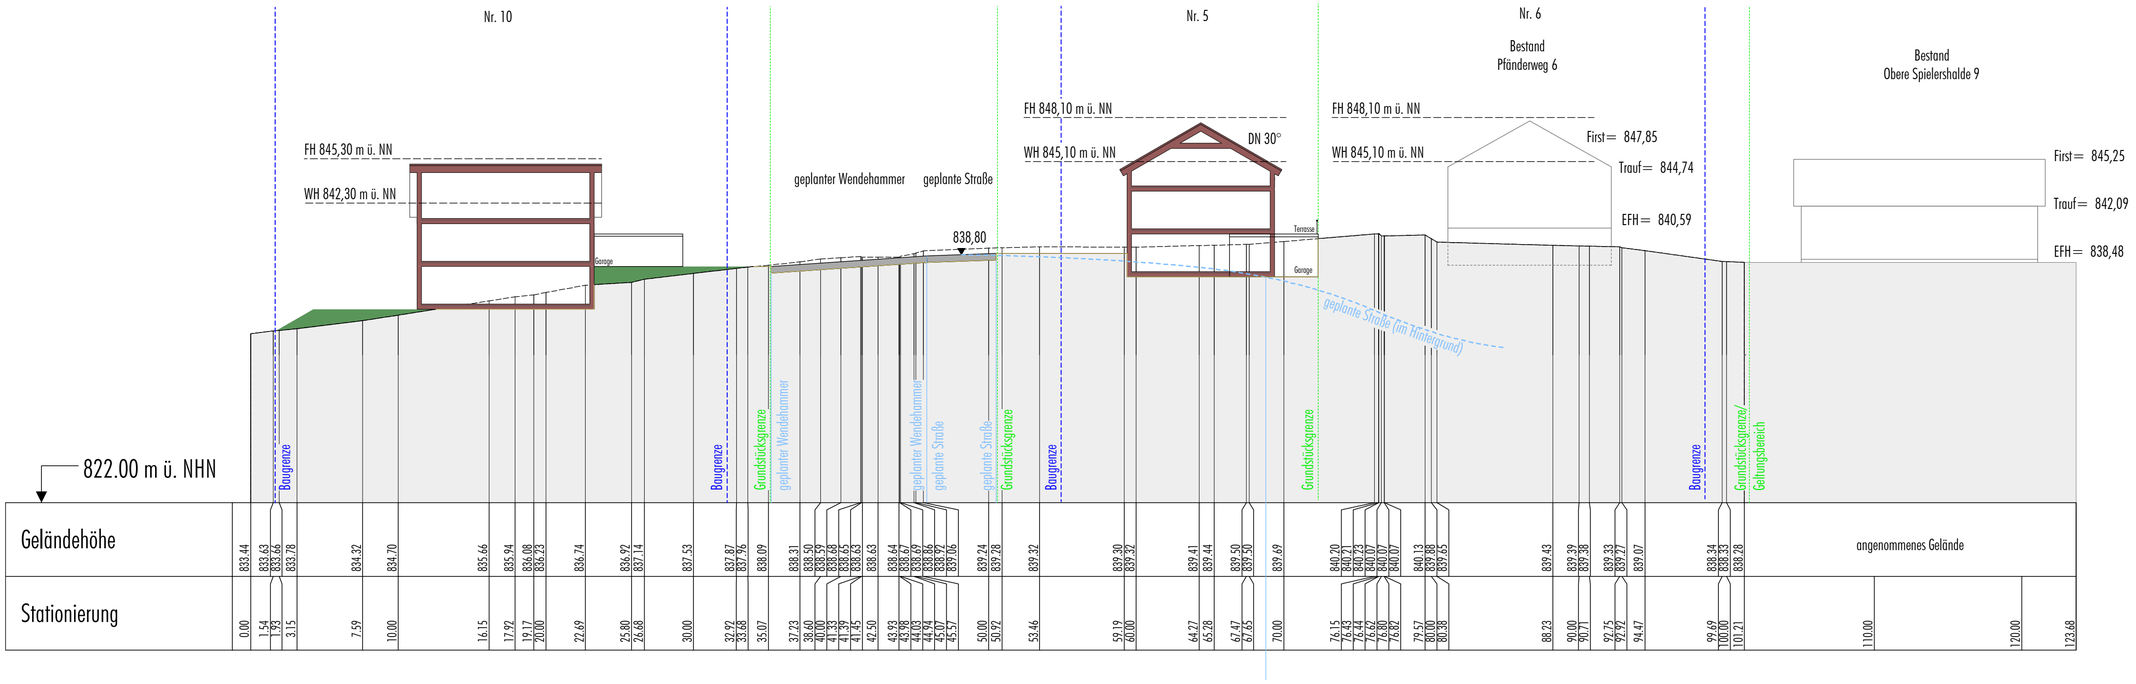

Schnitt C-C'

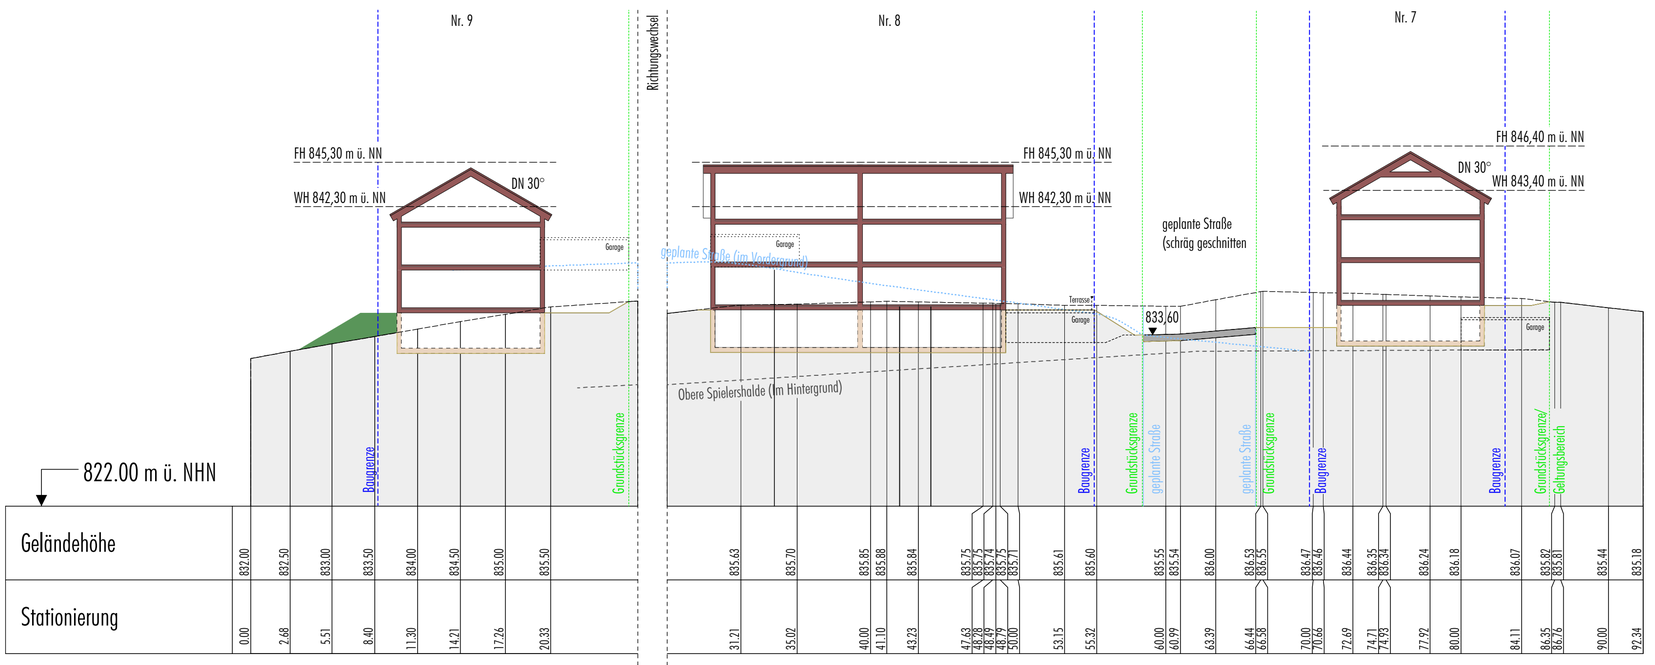

Schnitt D-D'

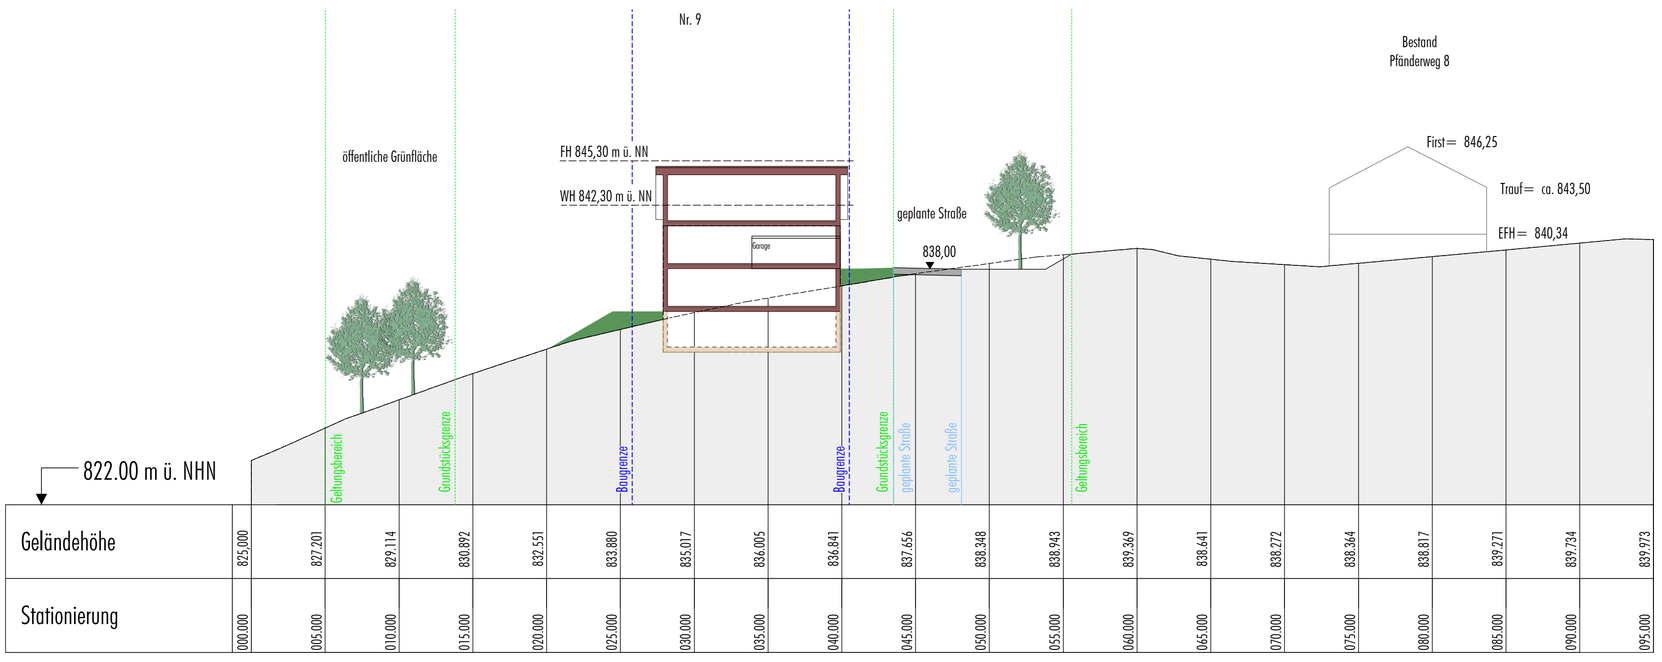

M 1: 250

Vorentwurf

Markt Scheidegg

Bebauungsplan "Obere Spielershalde" sowie 1. Änderung der Bebauungsplanneuaufstellung "Hammerbühl" und 2. Änderung des Bebauungsplanes "Am Hammerbach und Spielershalde"

Unverbindliche, beispielhafte Geländeschnitte zur Fassung vom 14.03.2018

www.buerosieber.de